PLANORAMA

FREIANLAGENPLANUNG HAFEN ELMSHORN
VORENTWURFSPLANUNG

Einwohnerversammlung

16. NOVEMBER 2021

GESAMTLAGEPLAN GESTALTUNG SANIERUNGSGEBIET | ERGEBNISS WETTBEWERB, 2016

LAGEPLAN GESTALTUNG HAFENBEREICH | ERGEBNISS WETTBEWERB, 2016

VISUALISIERUNGEN HAFENBEREICH | ERGEBNISS WETTBEWERB, 2016

Skulpturengarten und Museumswerft

Hafenerweiterung und Hafentower

LAGEPLAN GESTALTUNG HAFENBEREICH | AKTUELLER STAND DES VORENTWURFS, 2021

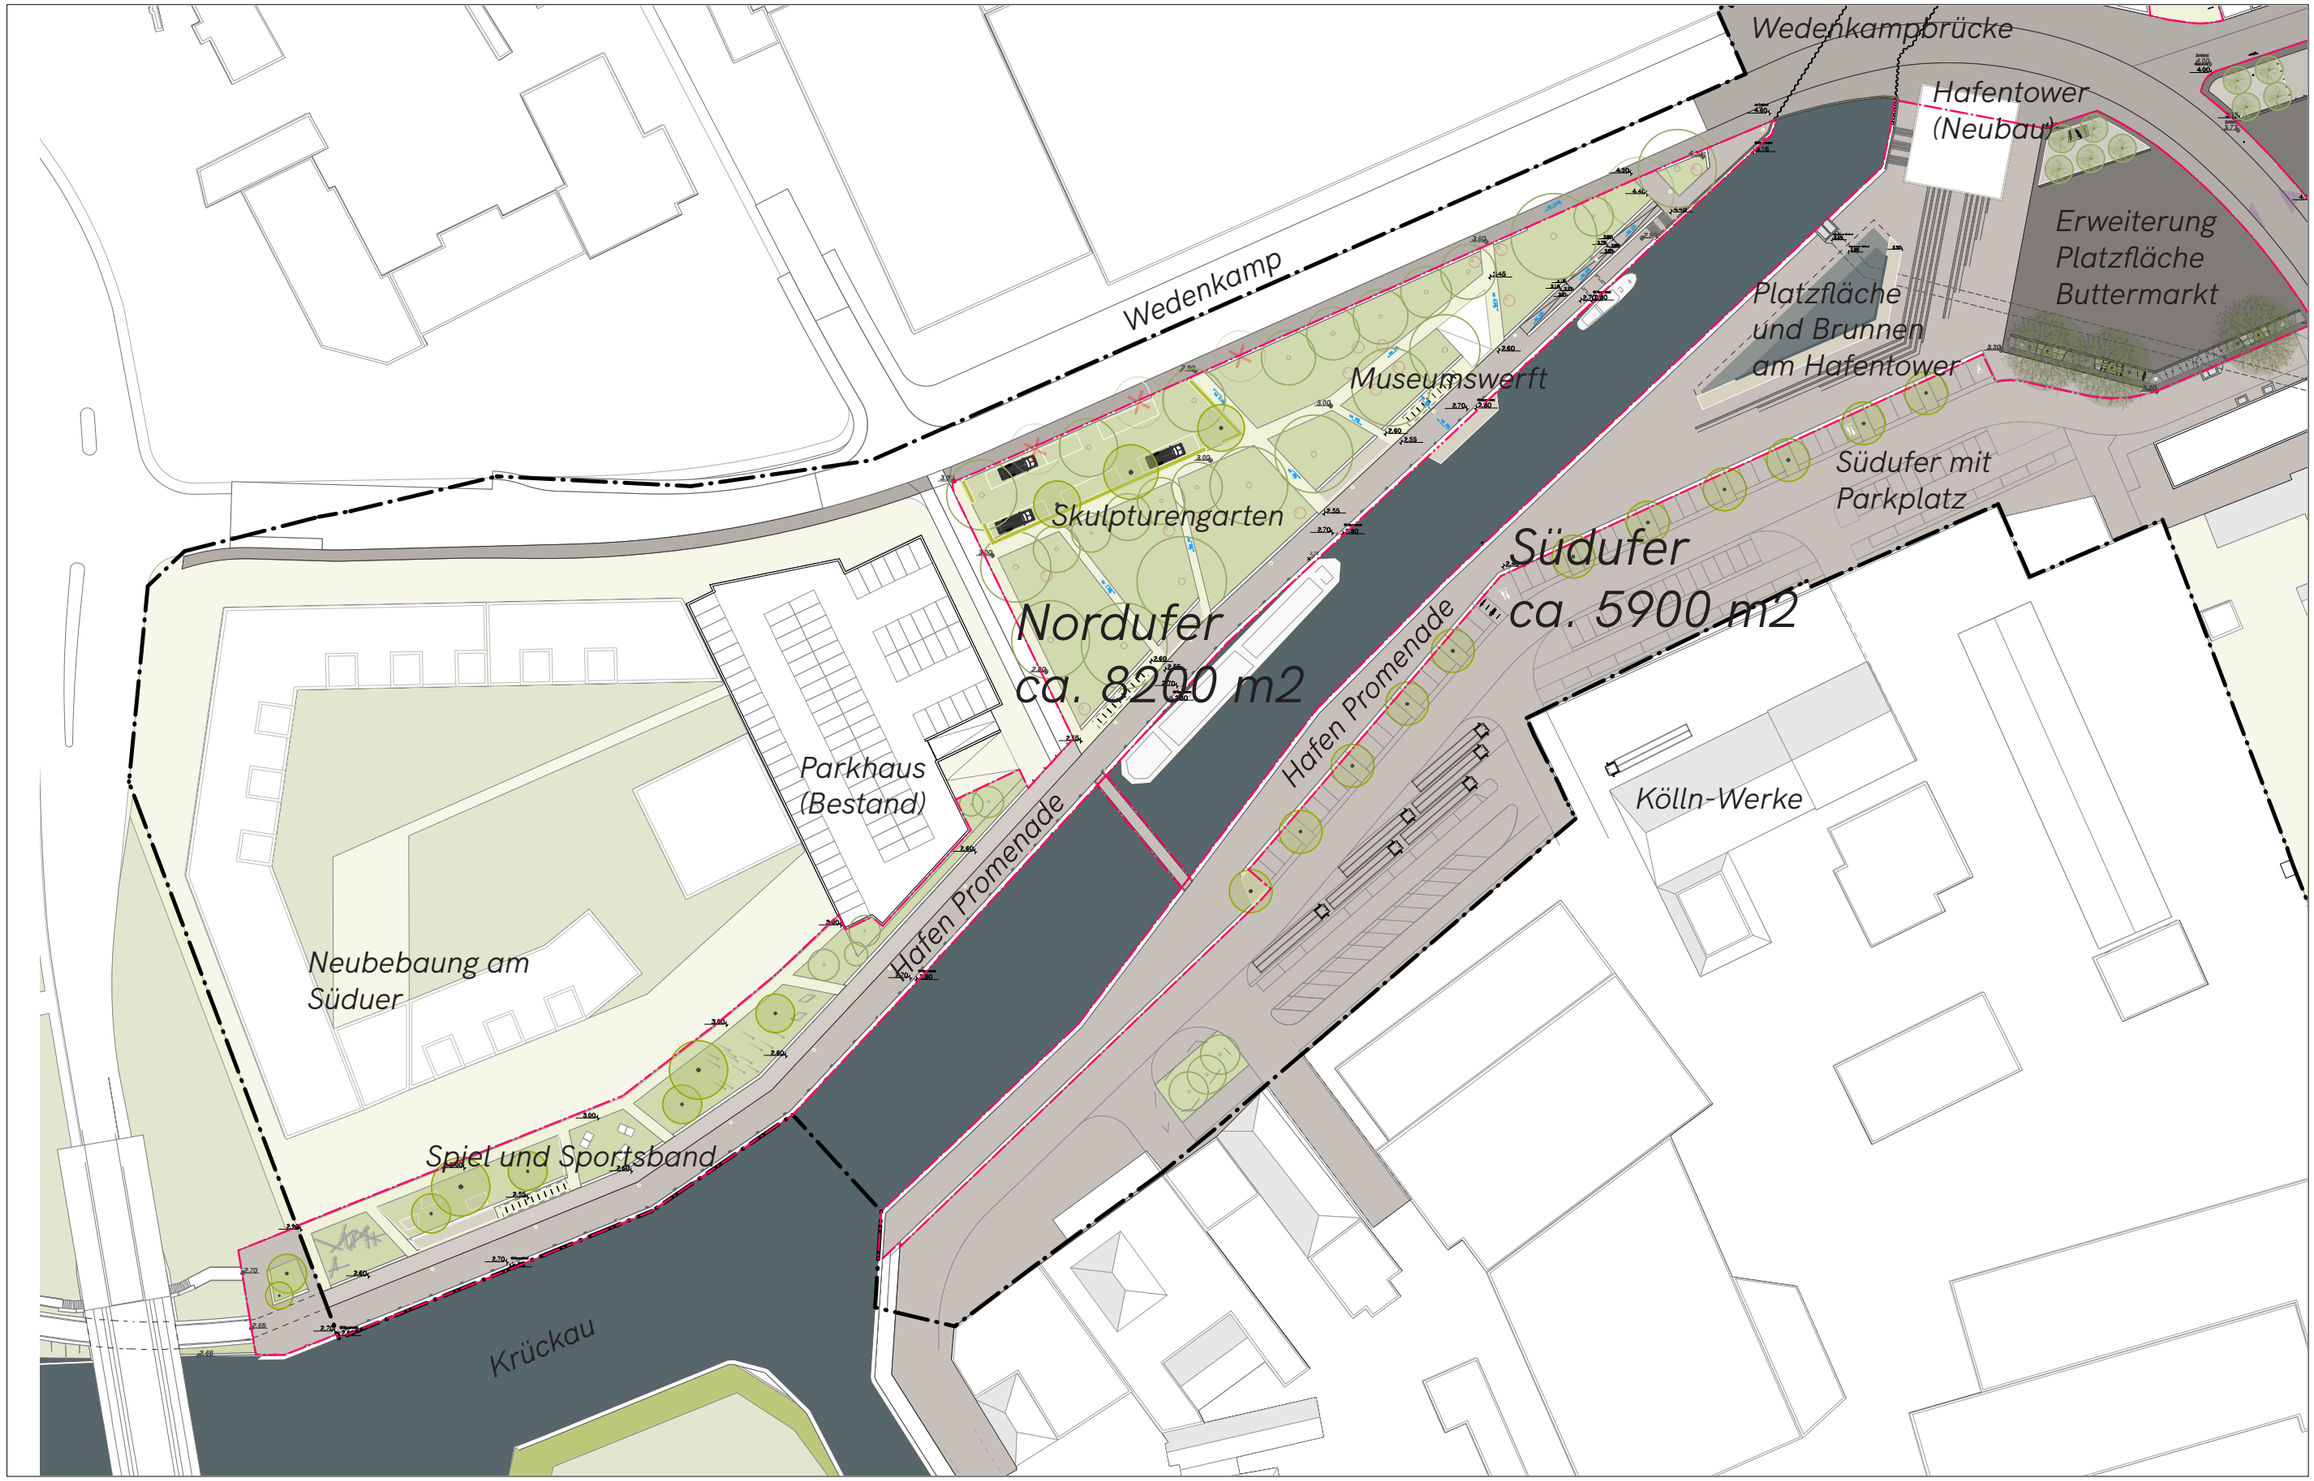

HAFEN | GESTALTUNG BUTTERMARKT

HAFEN | GESTALTUNG SÜDUFER

HAFEN | GESTALTUNG NORDUFER

HAFEN | MATERIALITÄT

LAGEPLAN GESTALTUNG BUTTERMARKT | AKTUELLER STAND DES ENTWURFS, 2021

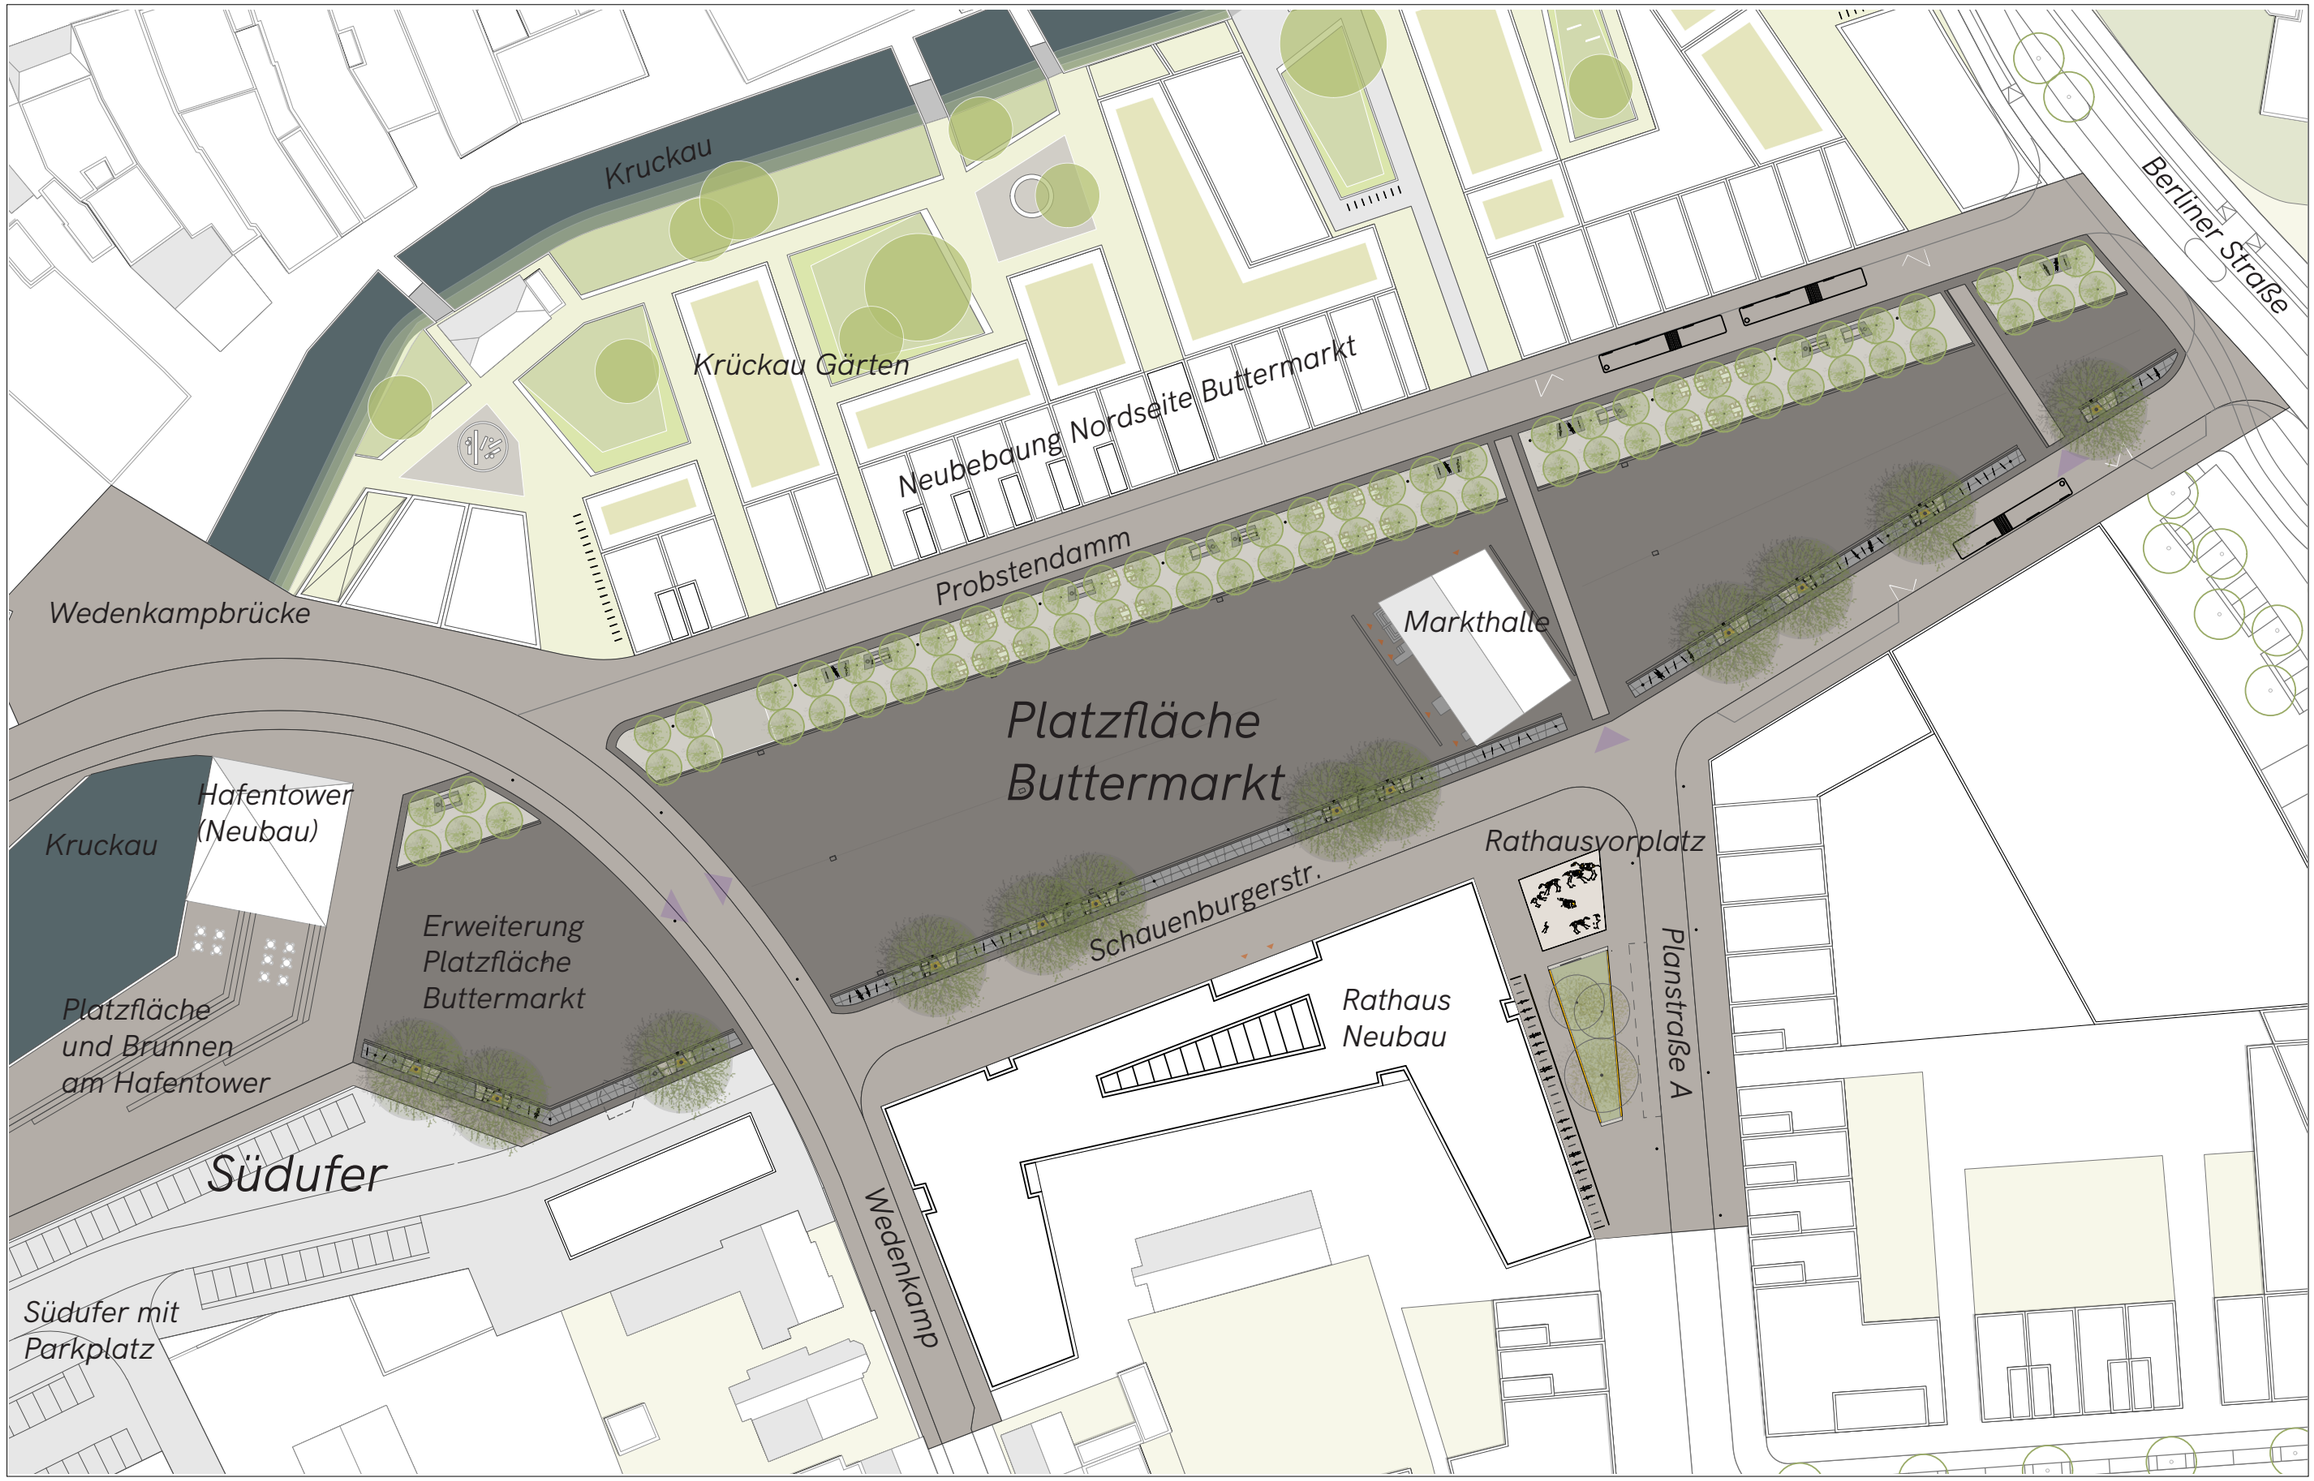

HAFEN, SÜDUFER | LAGEPLAN ERWEITERUNG PLATZFLÄCHE BUTTERMARKT

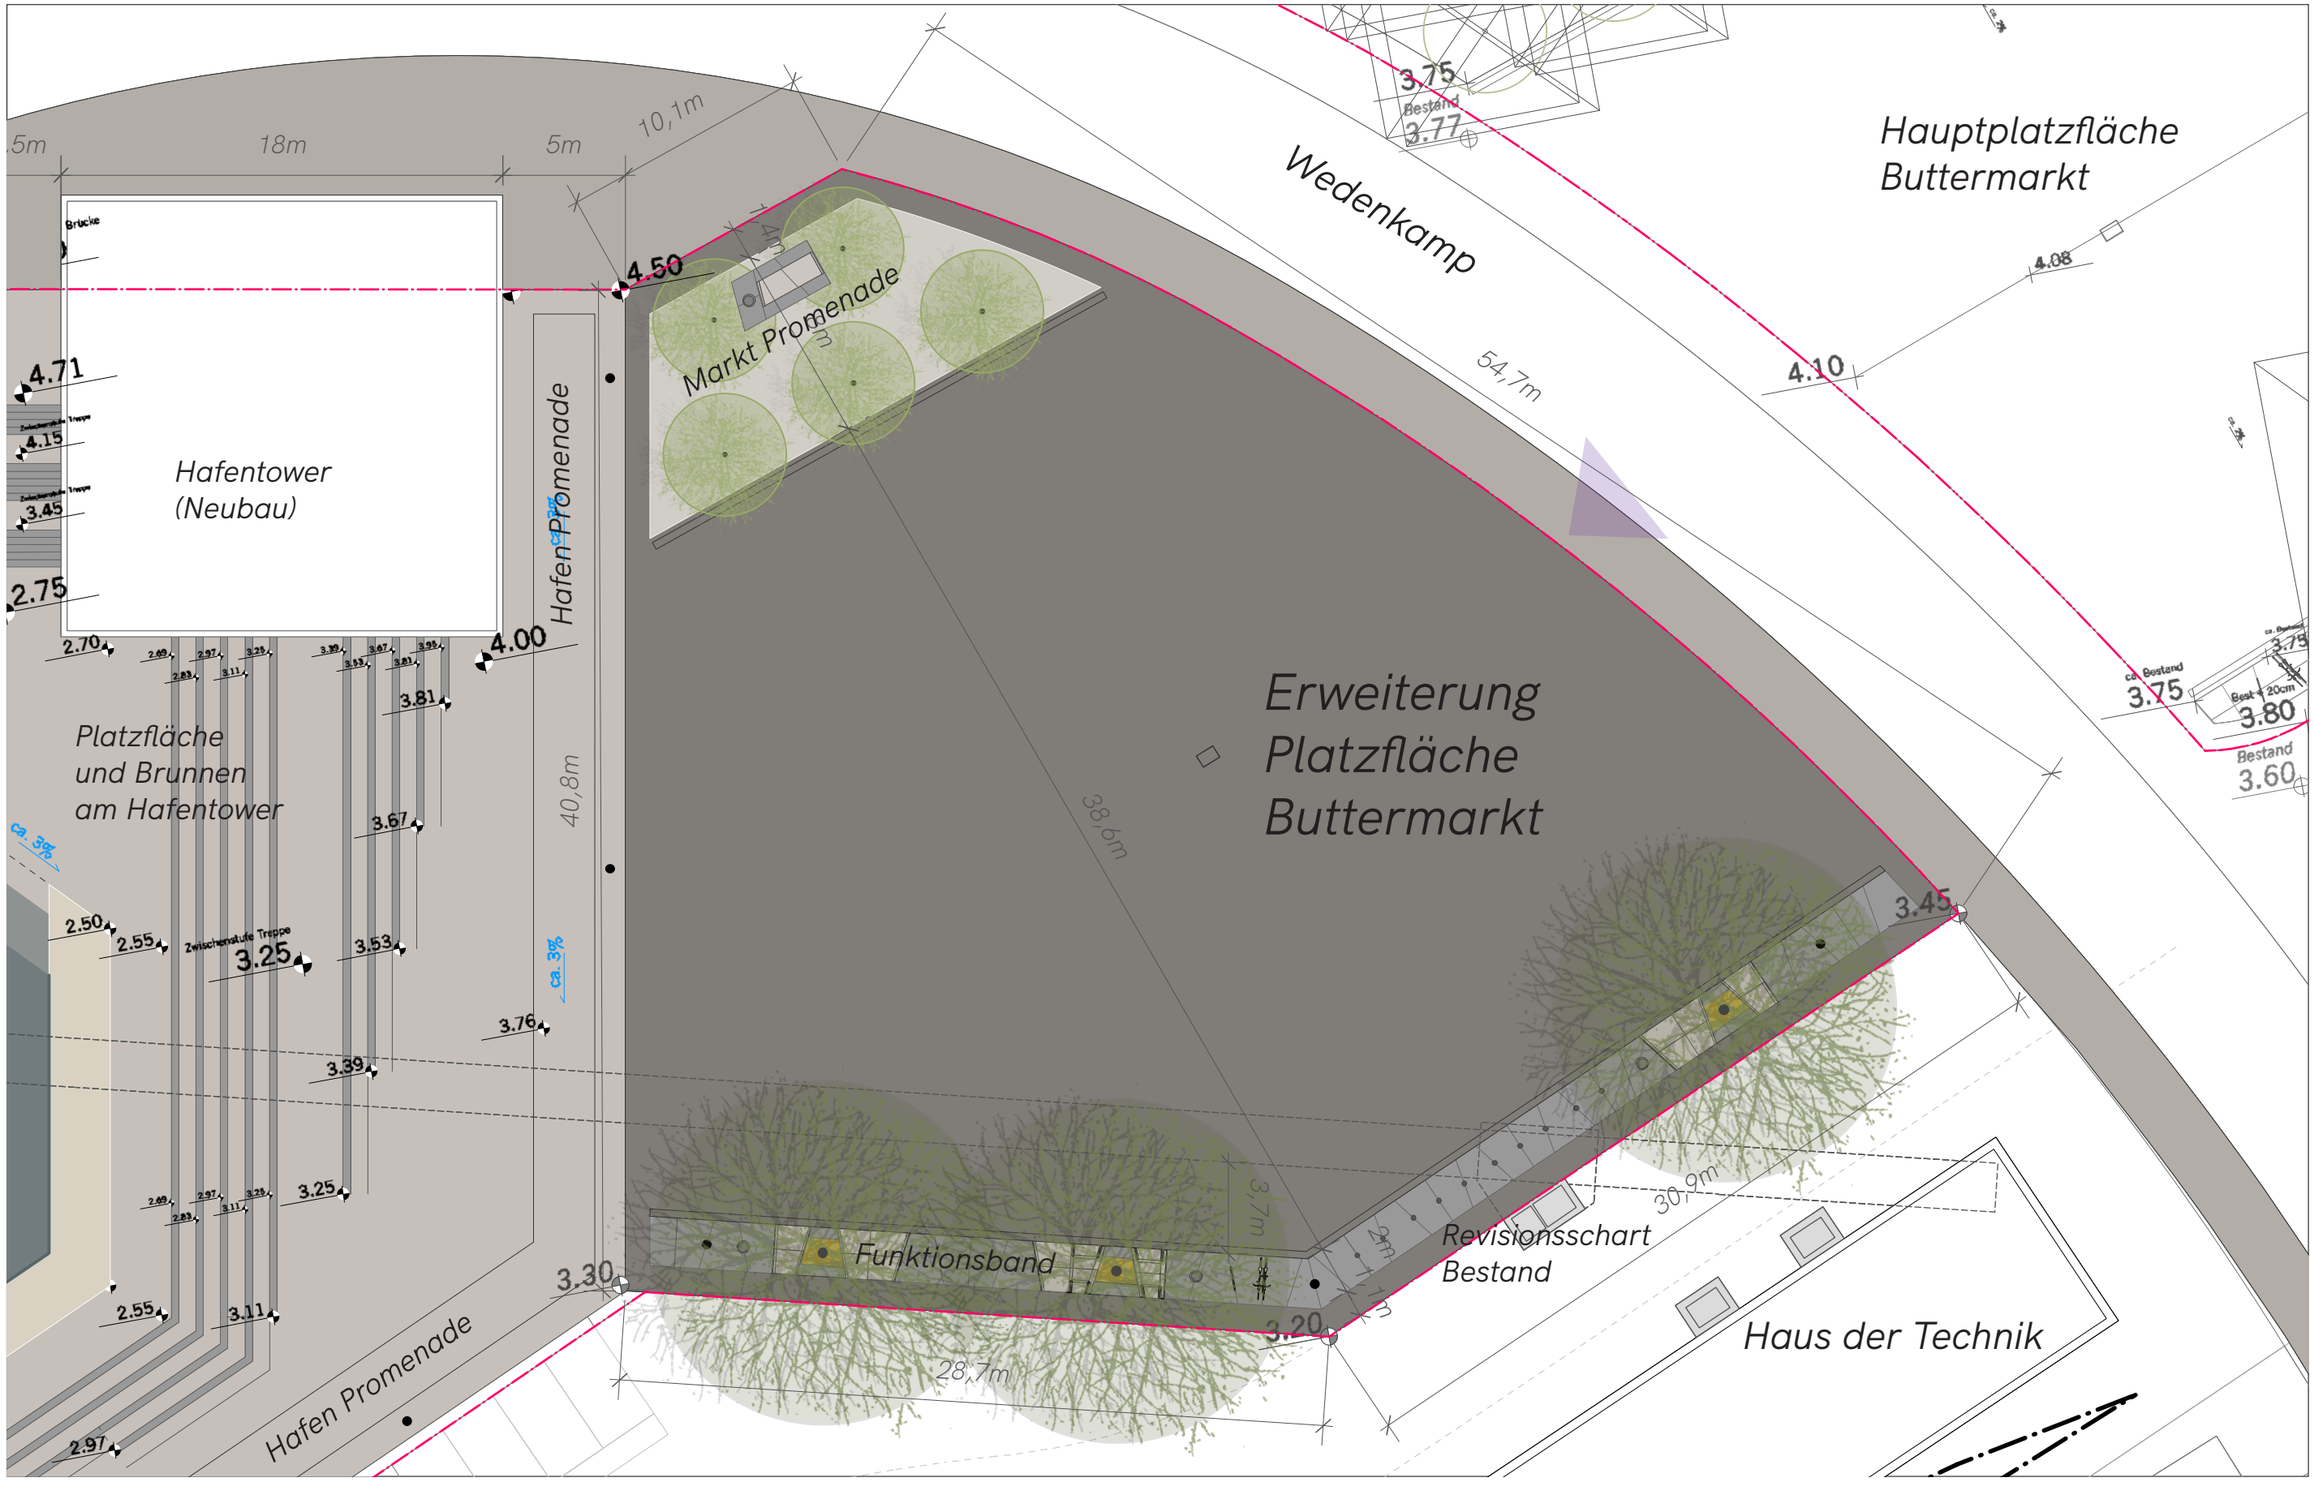

HAFEN, SÜDUFER | ERWEITERUNG PLATZFLÄCHE BUTTERMARKT MIT BEISPIELHAFTE DARSTELLUNG MARKT

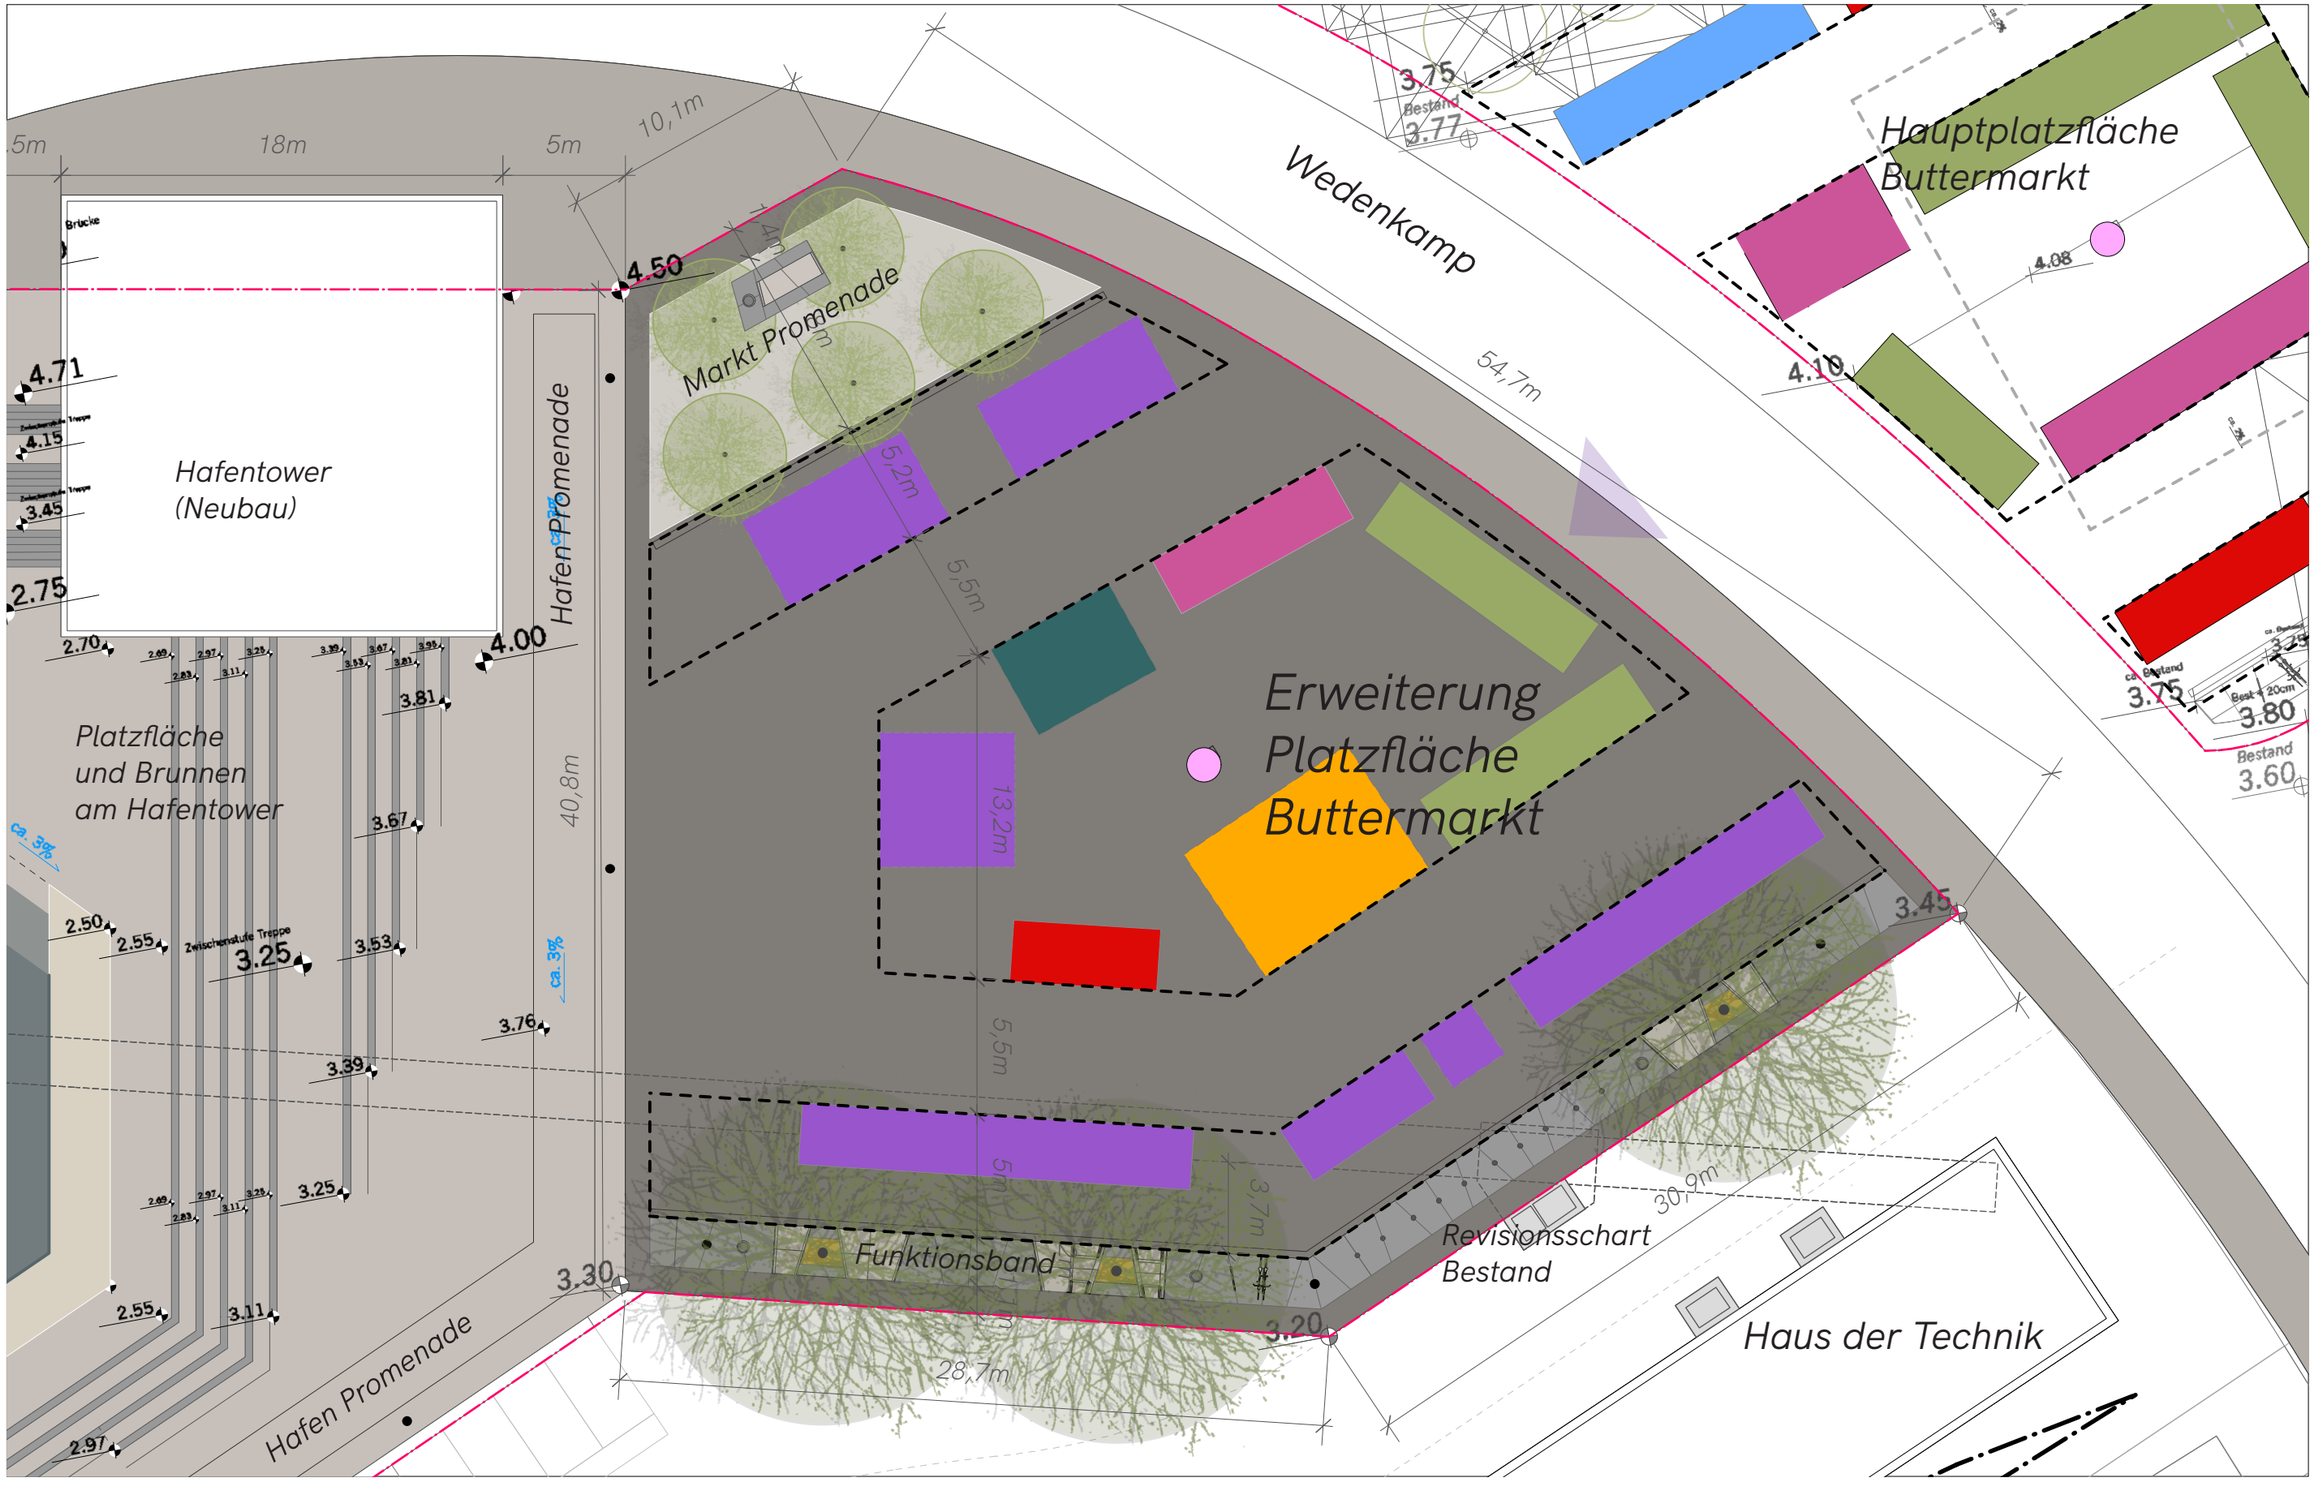

HAFEN, SÜDUFER | ERWEITERUNG PLATZFLÄCHE BUTTERMARKT | BÄUME UND MATERIALIEN

Ausstattung - Anthrazitgrau

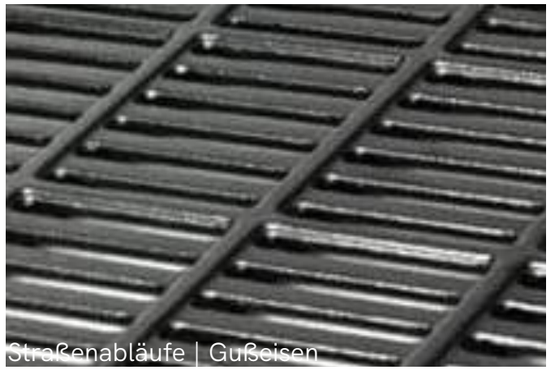
Straßenabläufe | Gußeisen

Bäume Marktsofas - ungarische Eiche

Bäume Promenade - Tokyo-Kirsche

Bäume Marktsofas - ungarische Eiche

Bäume Promenade - Tokyo-Kirsche

Marktsofas und Sitzbänke - Holzauflage

Funktionsband und Marktsofas Sockel - Naturstein

Belag Platzfläche | Pflasterklinker
ABC Klinker |Gotland blau-braun Schmolz

Belag Straßenbereich | Betonpflaster
Linnel Gruppe Bauwerk GmbH

Belag Promenade - Wassergebundene Decke

HAFEN | GESTALTUNG BUTTERMARKT
HAFEN | GESTALTUNG SÜDUFER
HAFEN | GESTALTUNG NORDUFER
HAFEN | MATERIALITÄT

HAFEN, SÜDUFER | GESAMTLAGEPLAN GESTALTUNG

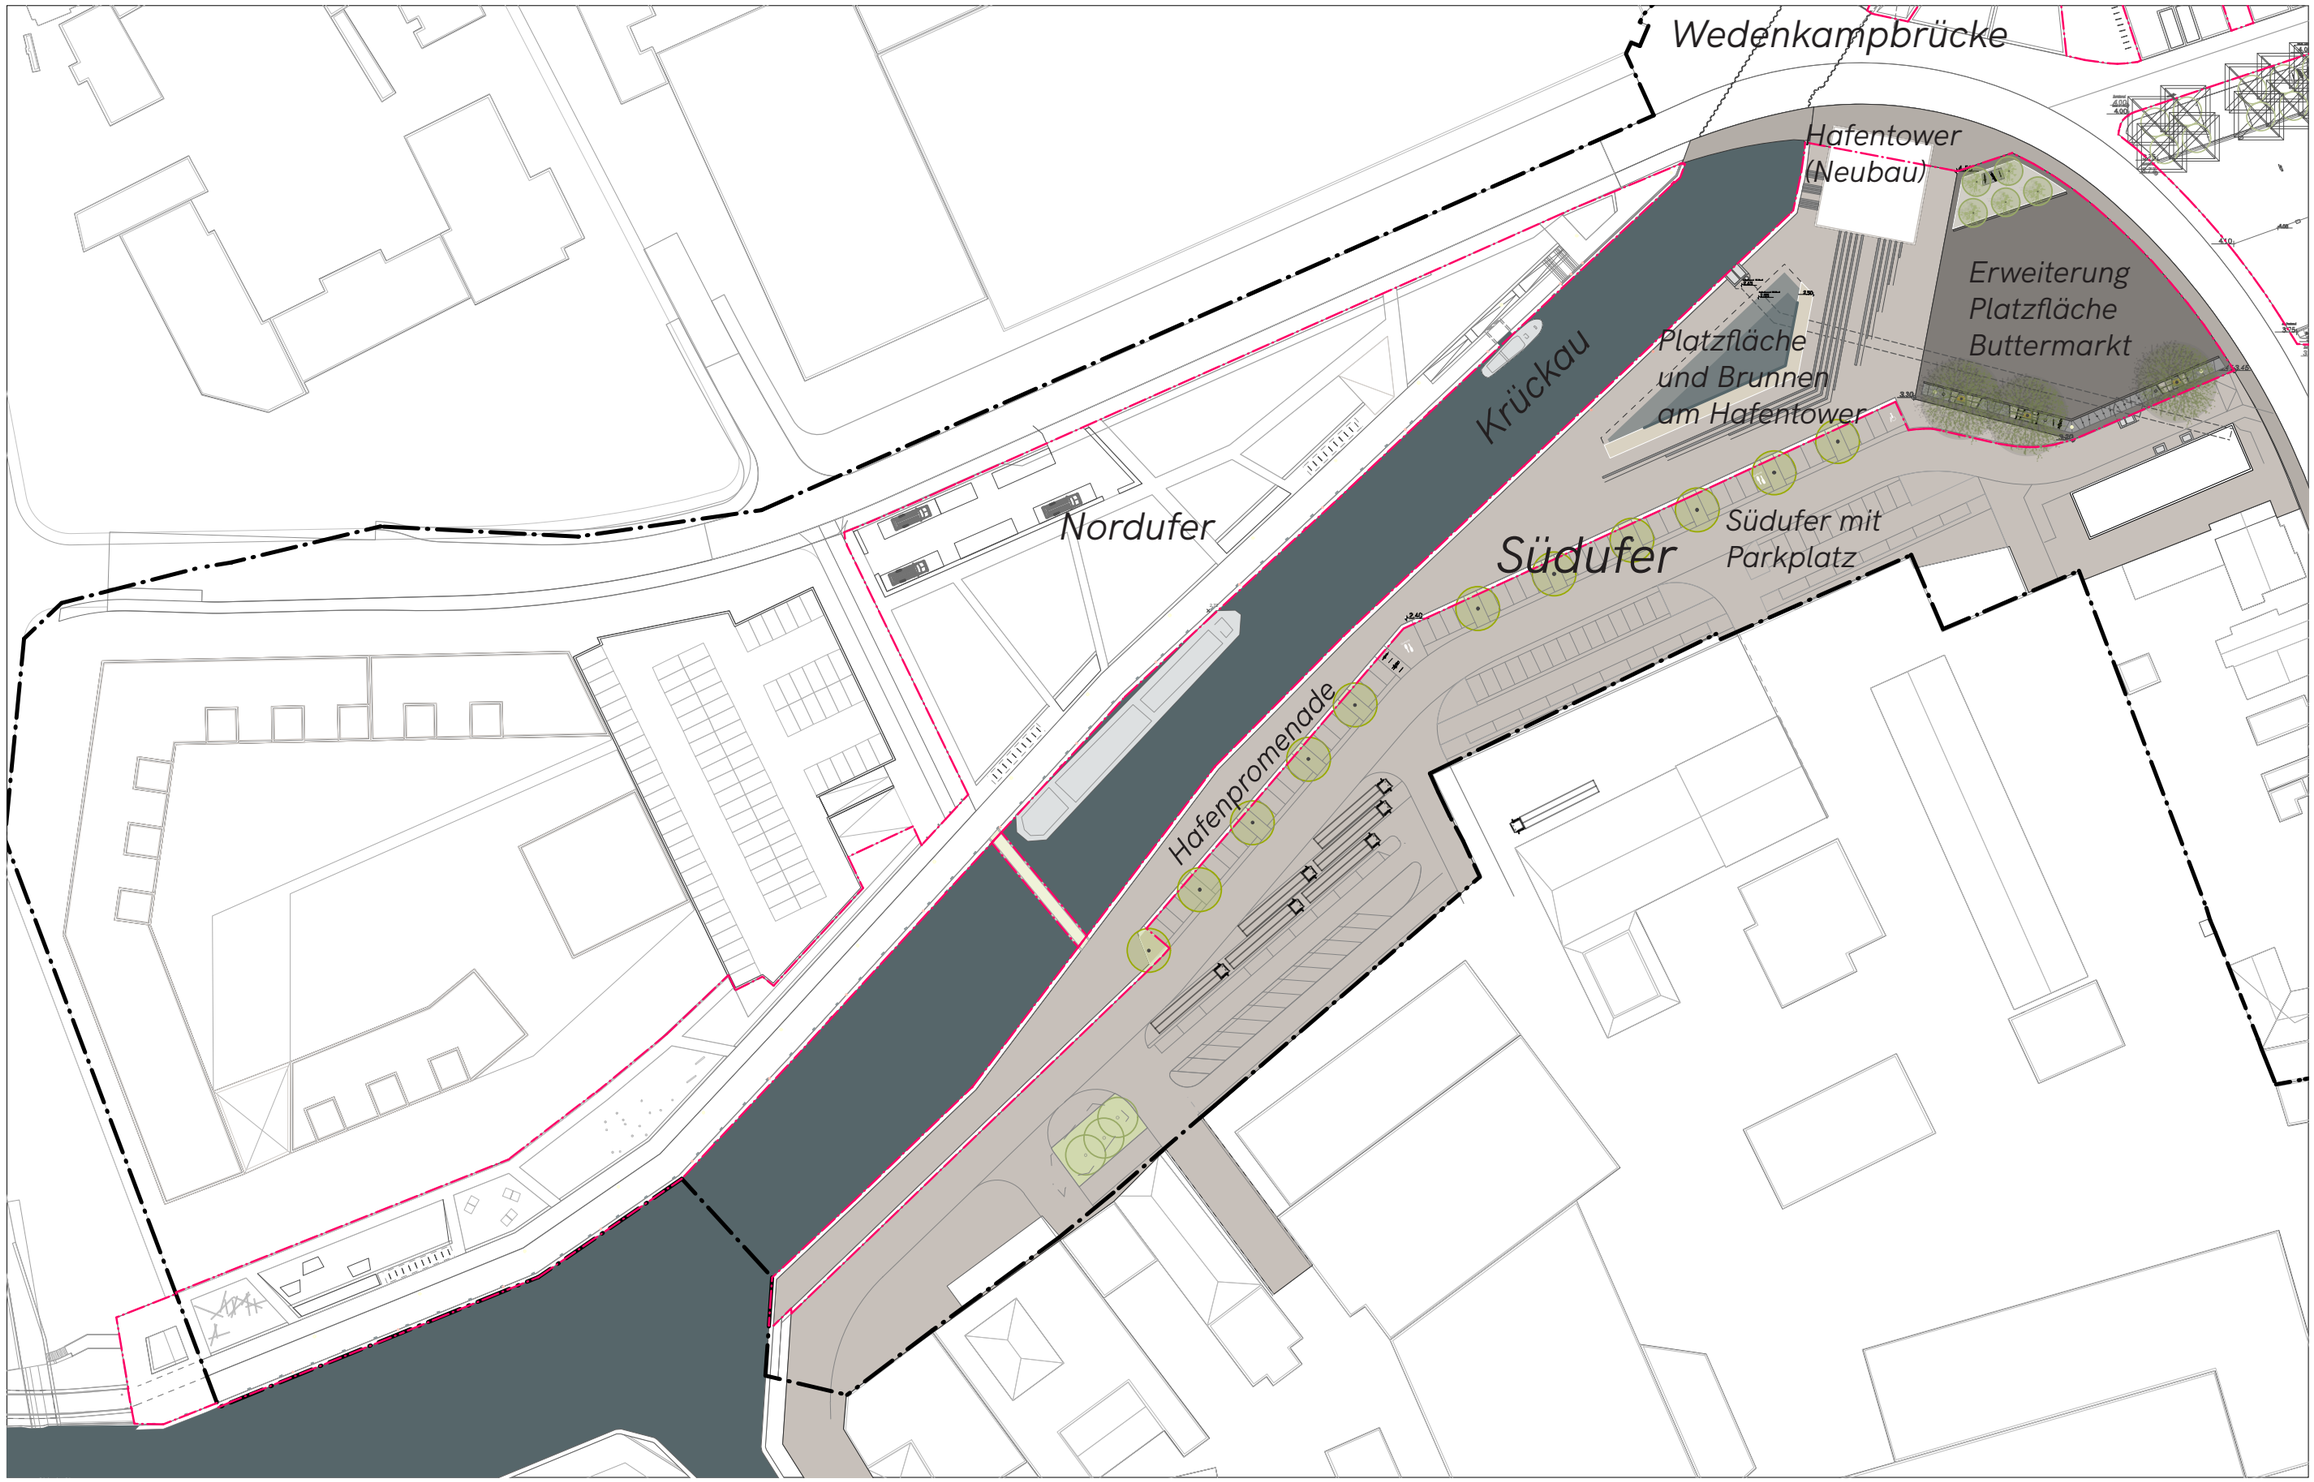

HAFEN, SÜDUFER | LAGEPLAN GESTALTUNG PLATZFLÄCHE UND BRUNNEN AM HAFENTOWER

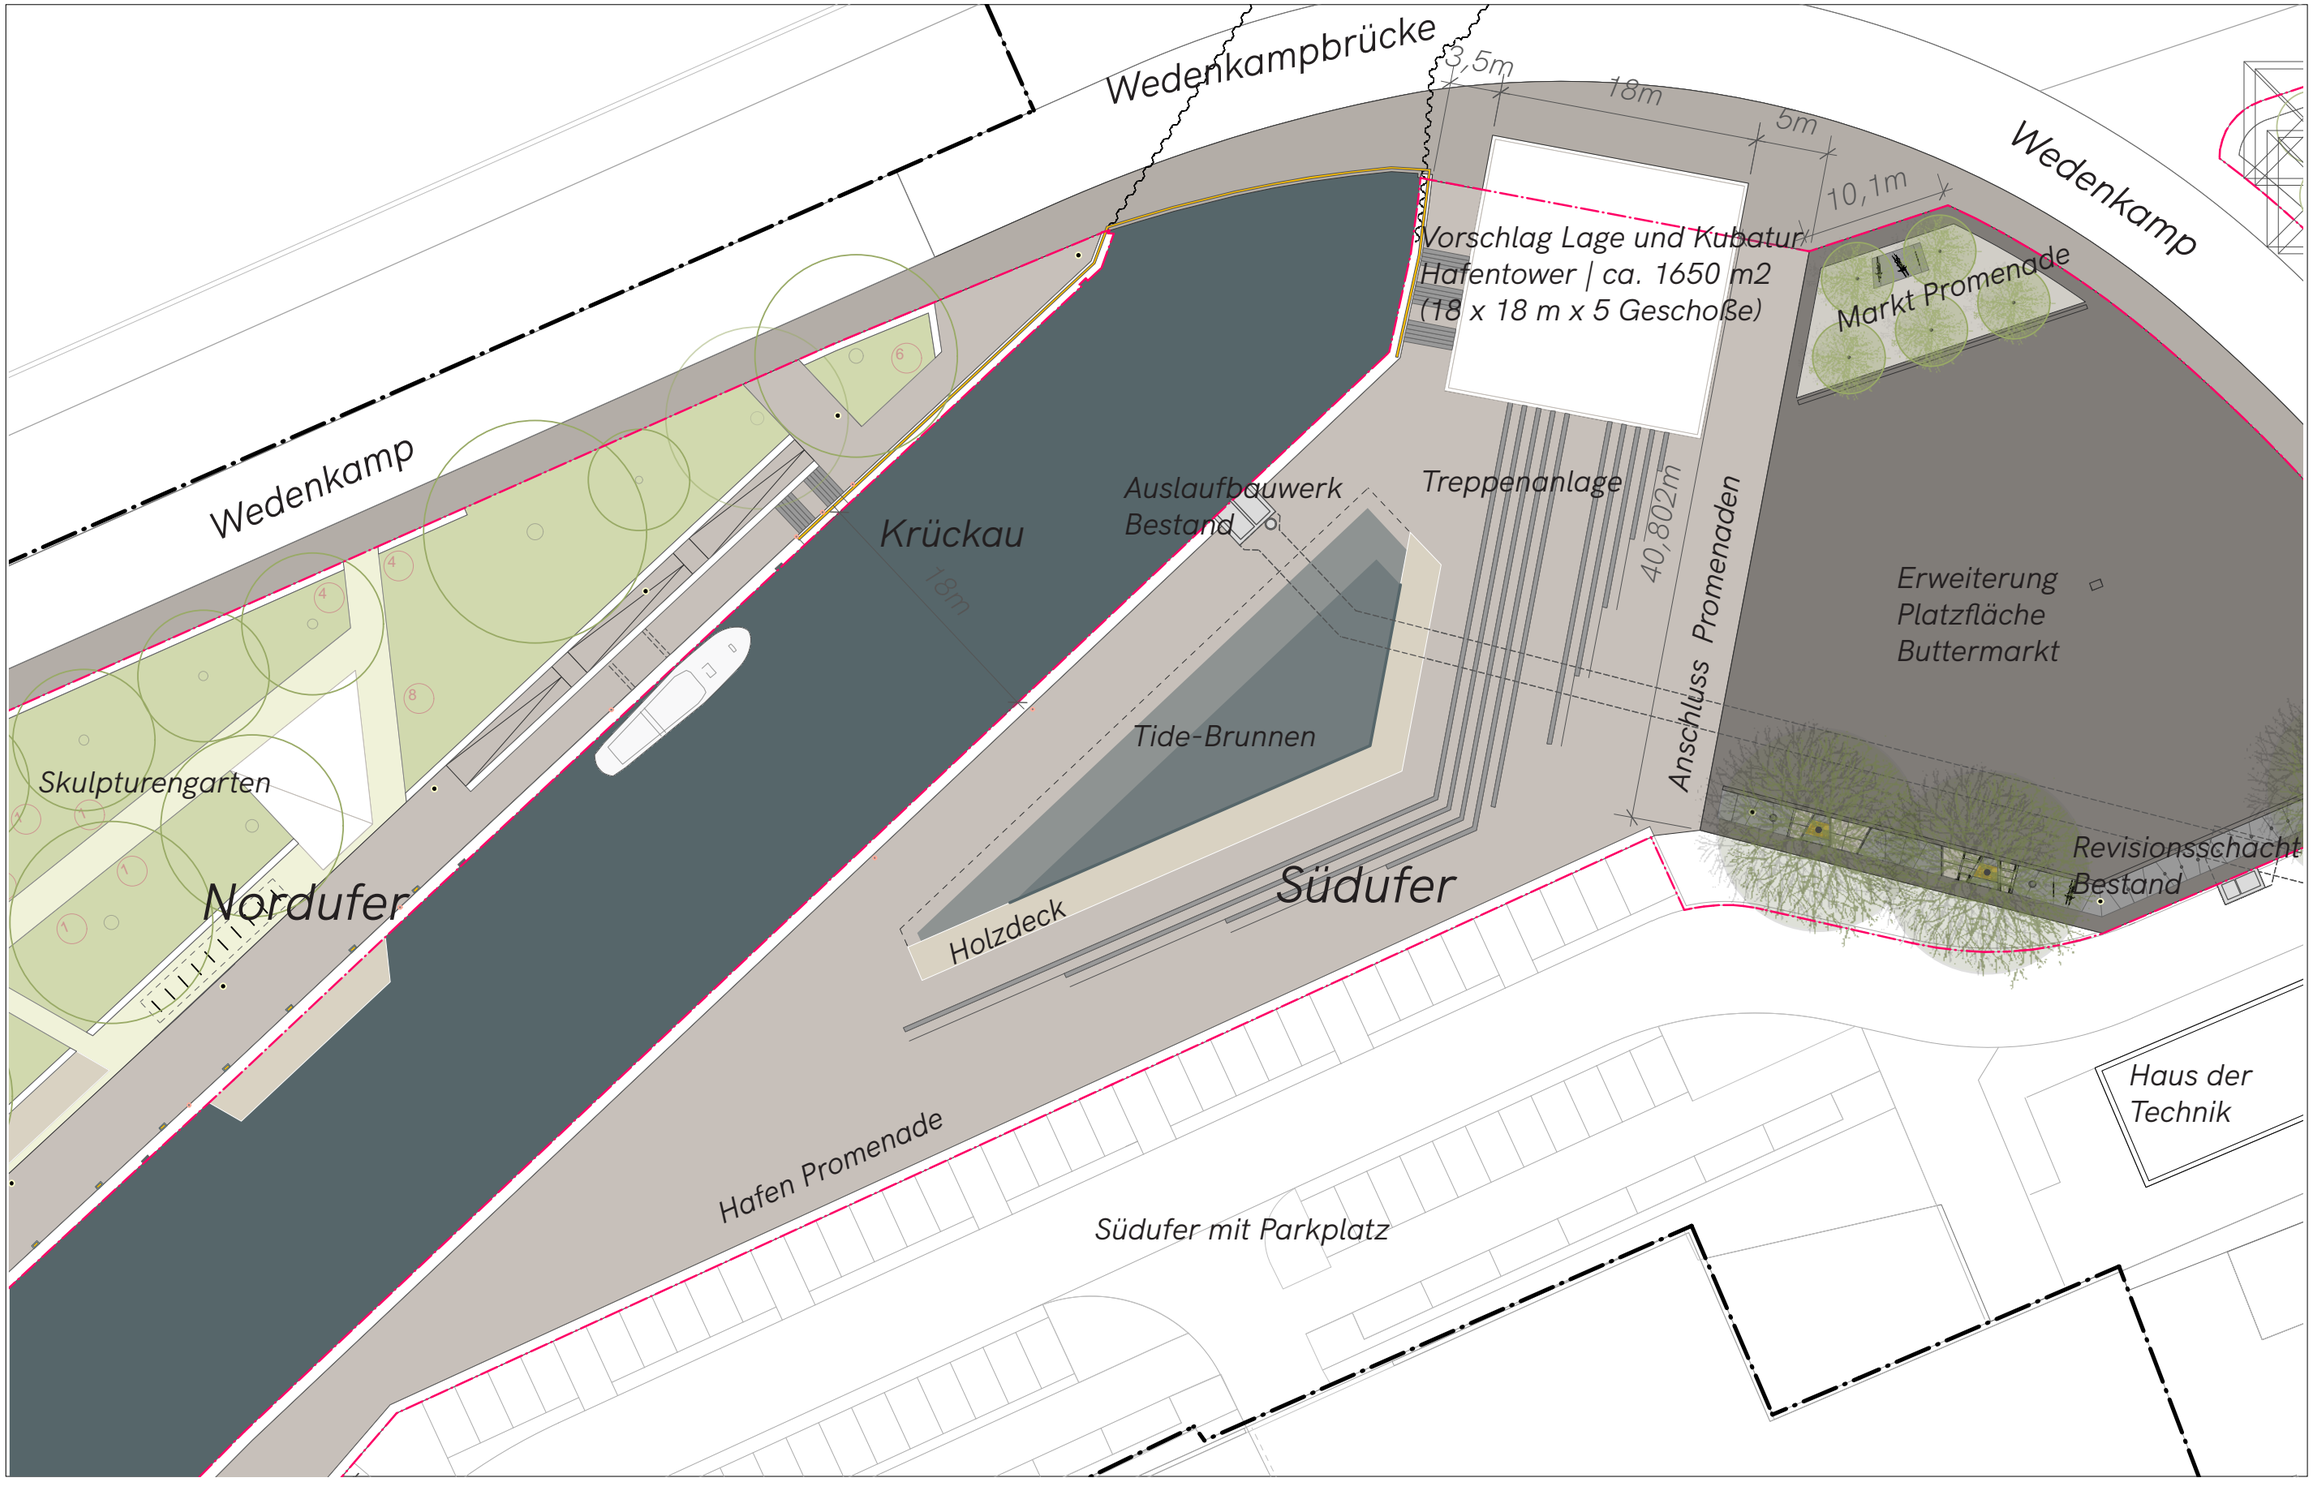

HAFEN, SÜDUFER | PLATZFLÄCHE UND BRUNNEN AM HAFENTOWER, AXONOMETRISCHE DARSTELLUNG

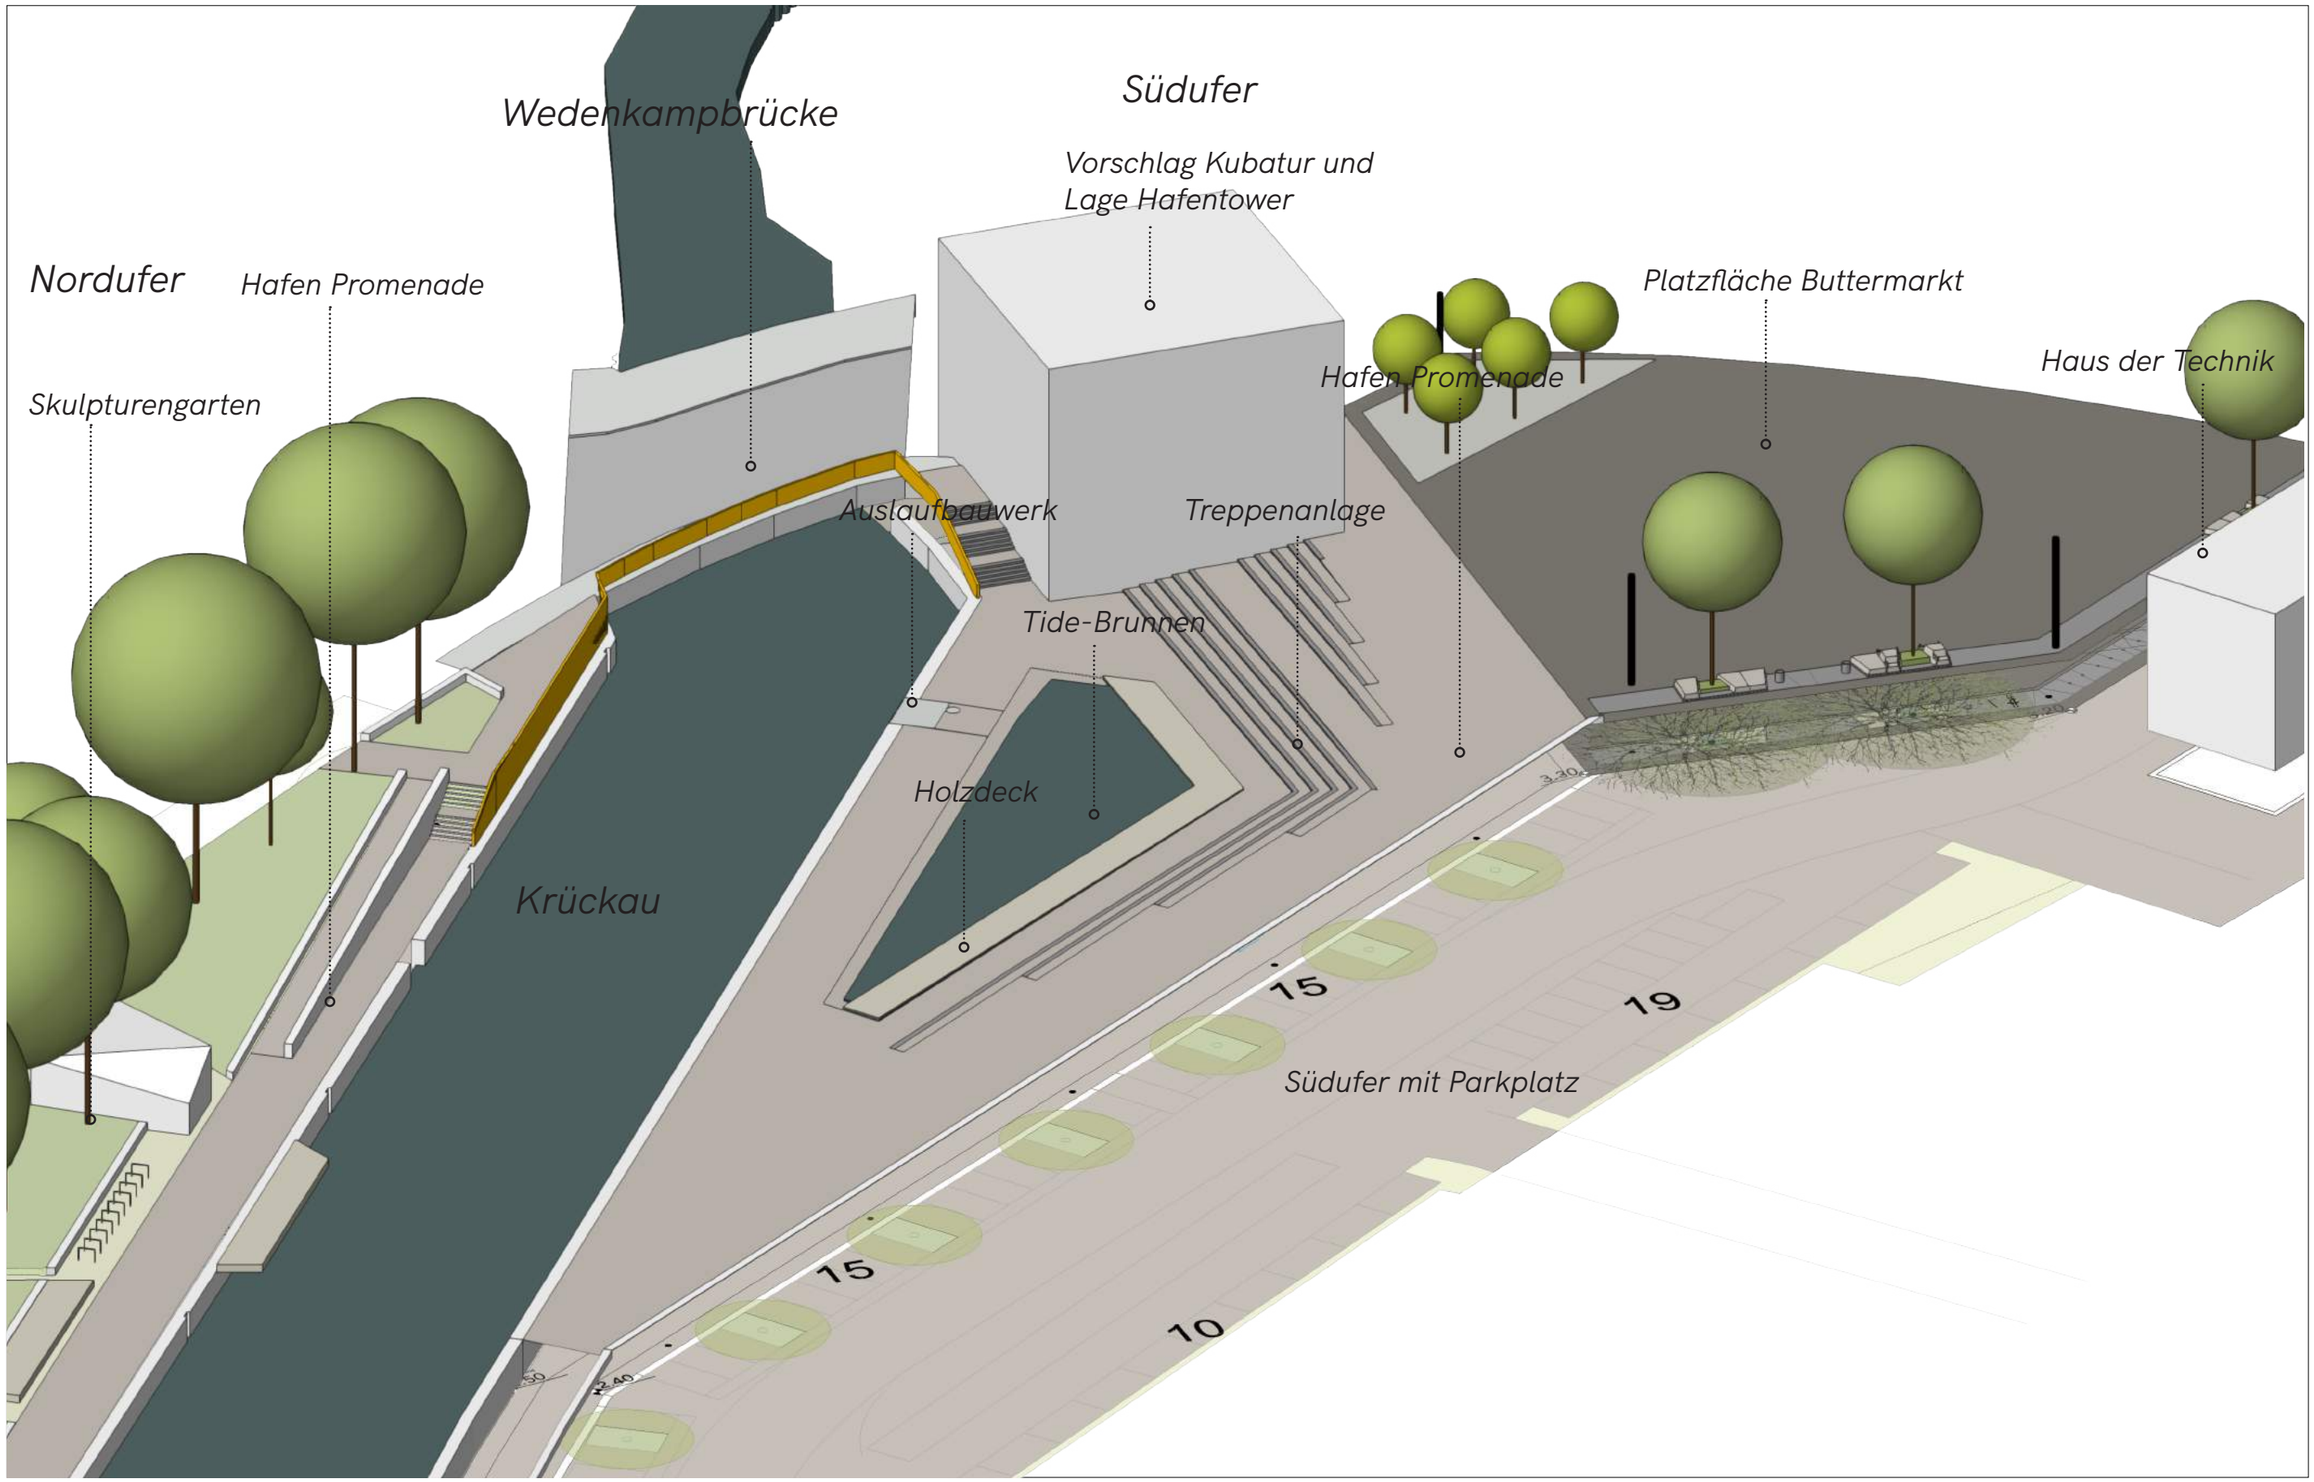

HAFEN, SÜDUFER | PLATZFLÄCHE UND BRUNNEN AM HAFENTOWER, DETAIL TIDE-BRUNNEN

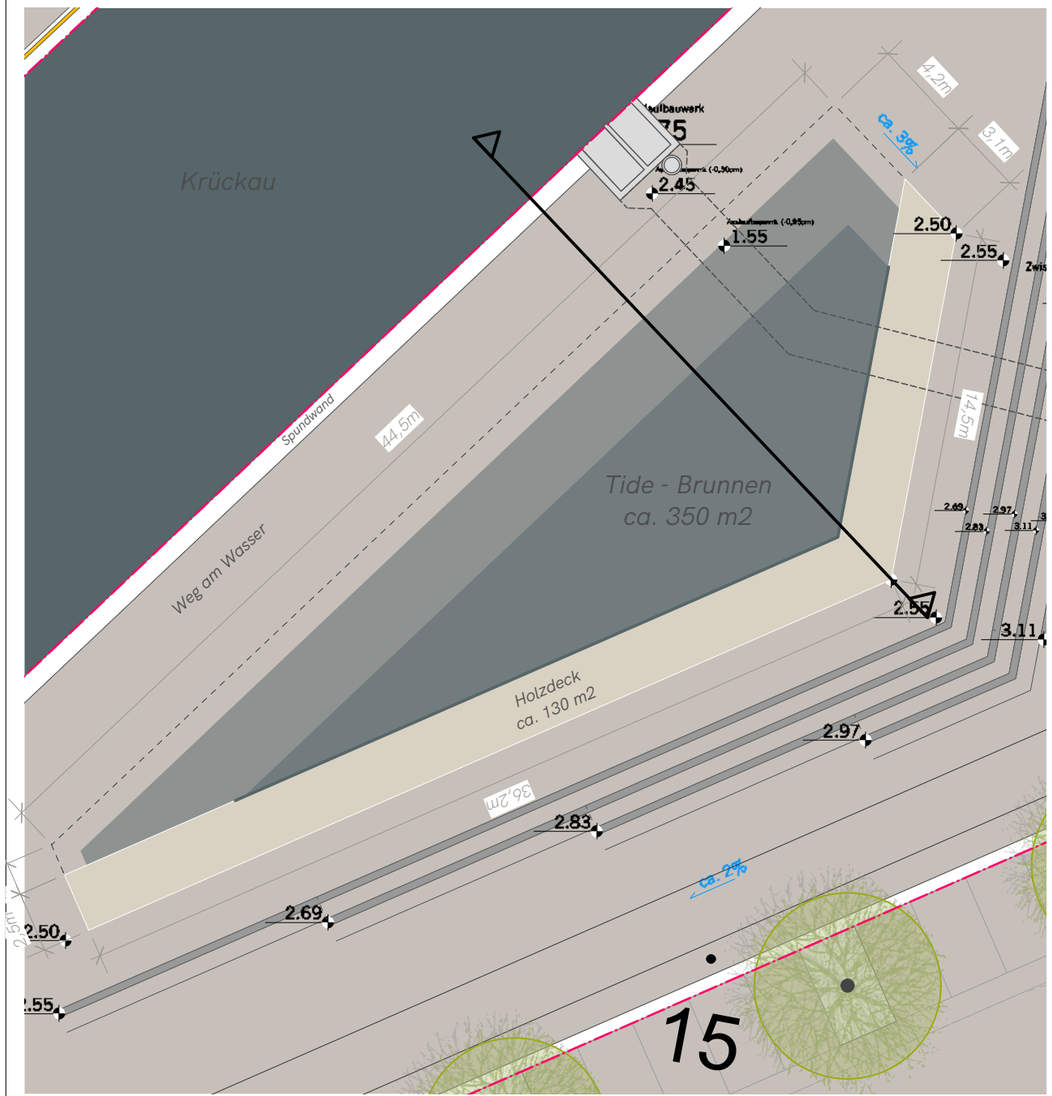

Detaillageplan Tide-Brunnen | M 1:250

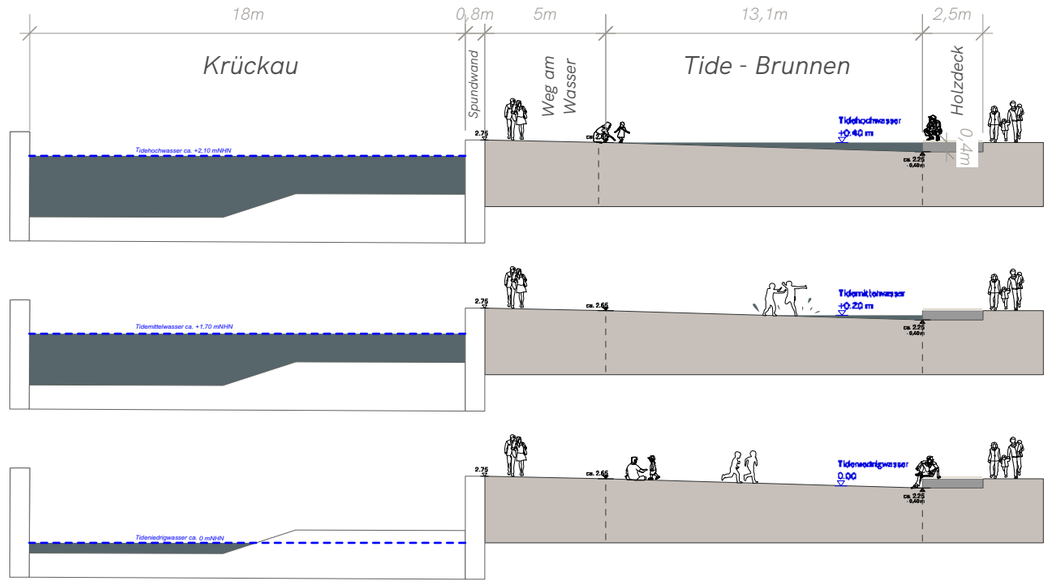

Prinzip Tide-Brunnen bei unterschiedlichen Wasserstände | M 1:250

Tide-Brunnen mit künstlichem Wasser aufgefüllt | max. 40cm Tiefe
Wasserstand vom Tide-Brunnen folgt Wasserstand von der Krückau und widerspeigelt Tiderythmus auf dem Platz

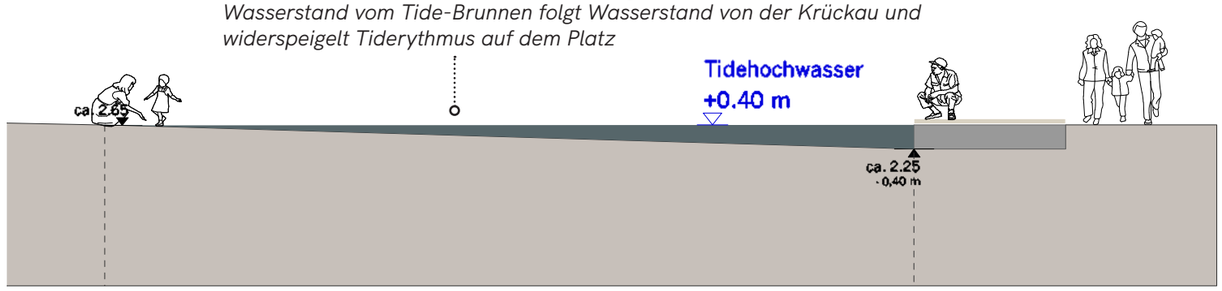

Detailschnitt Tide-Brunnen bei Tidehochwasser | M 1:100

HAFEN, SÜDUFER | VERKEHRSANLAGE UND PARKPLATZ

HAFEN | GESTALTUNG BUTTERMARKT
HAFEN | GESTALTUNG SÜDUFER
HAFEN | GESTALTUNG NORDUFER
HAFEN | MATERIALITÄT

HAFEN, NORDUFER | GESAMTLAGEPLAN GESTALTUNG NORDUFER UND SKULPTURENGARTEN

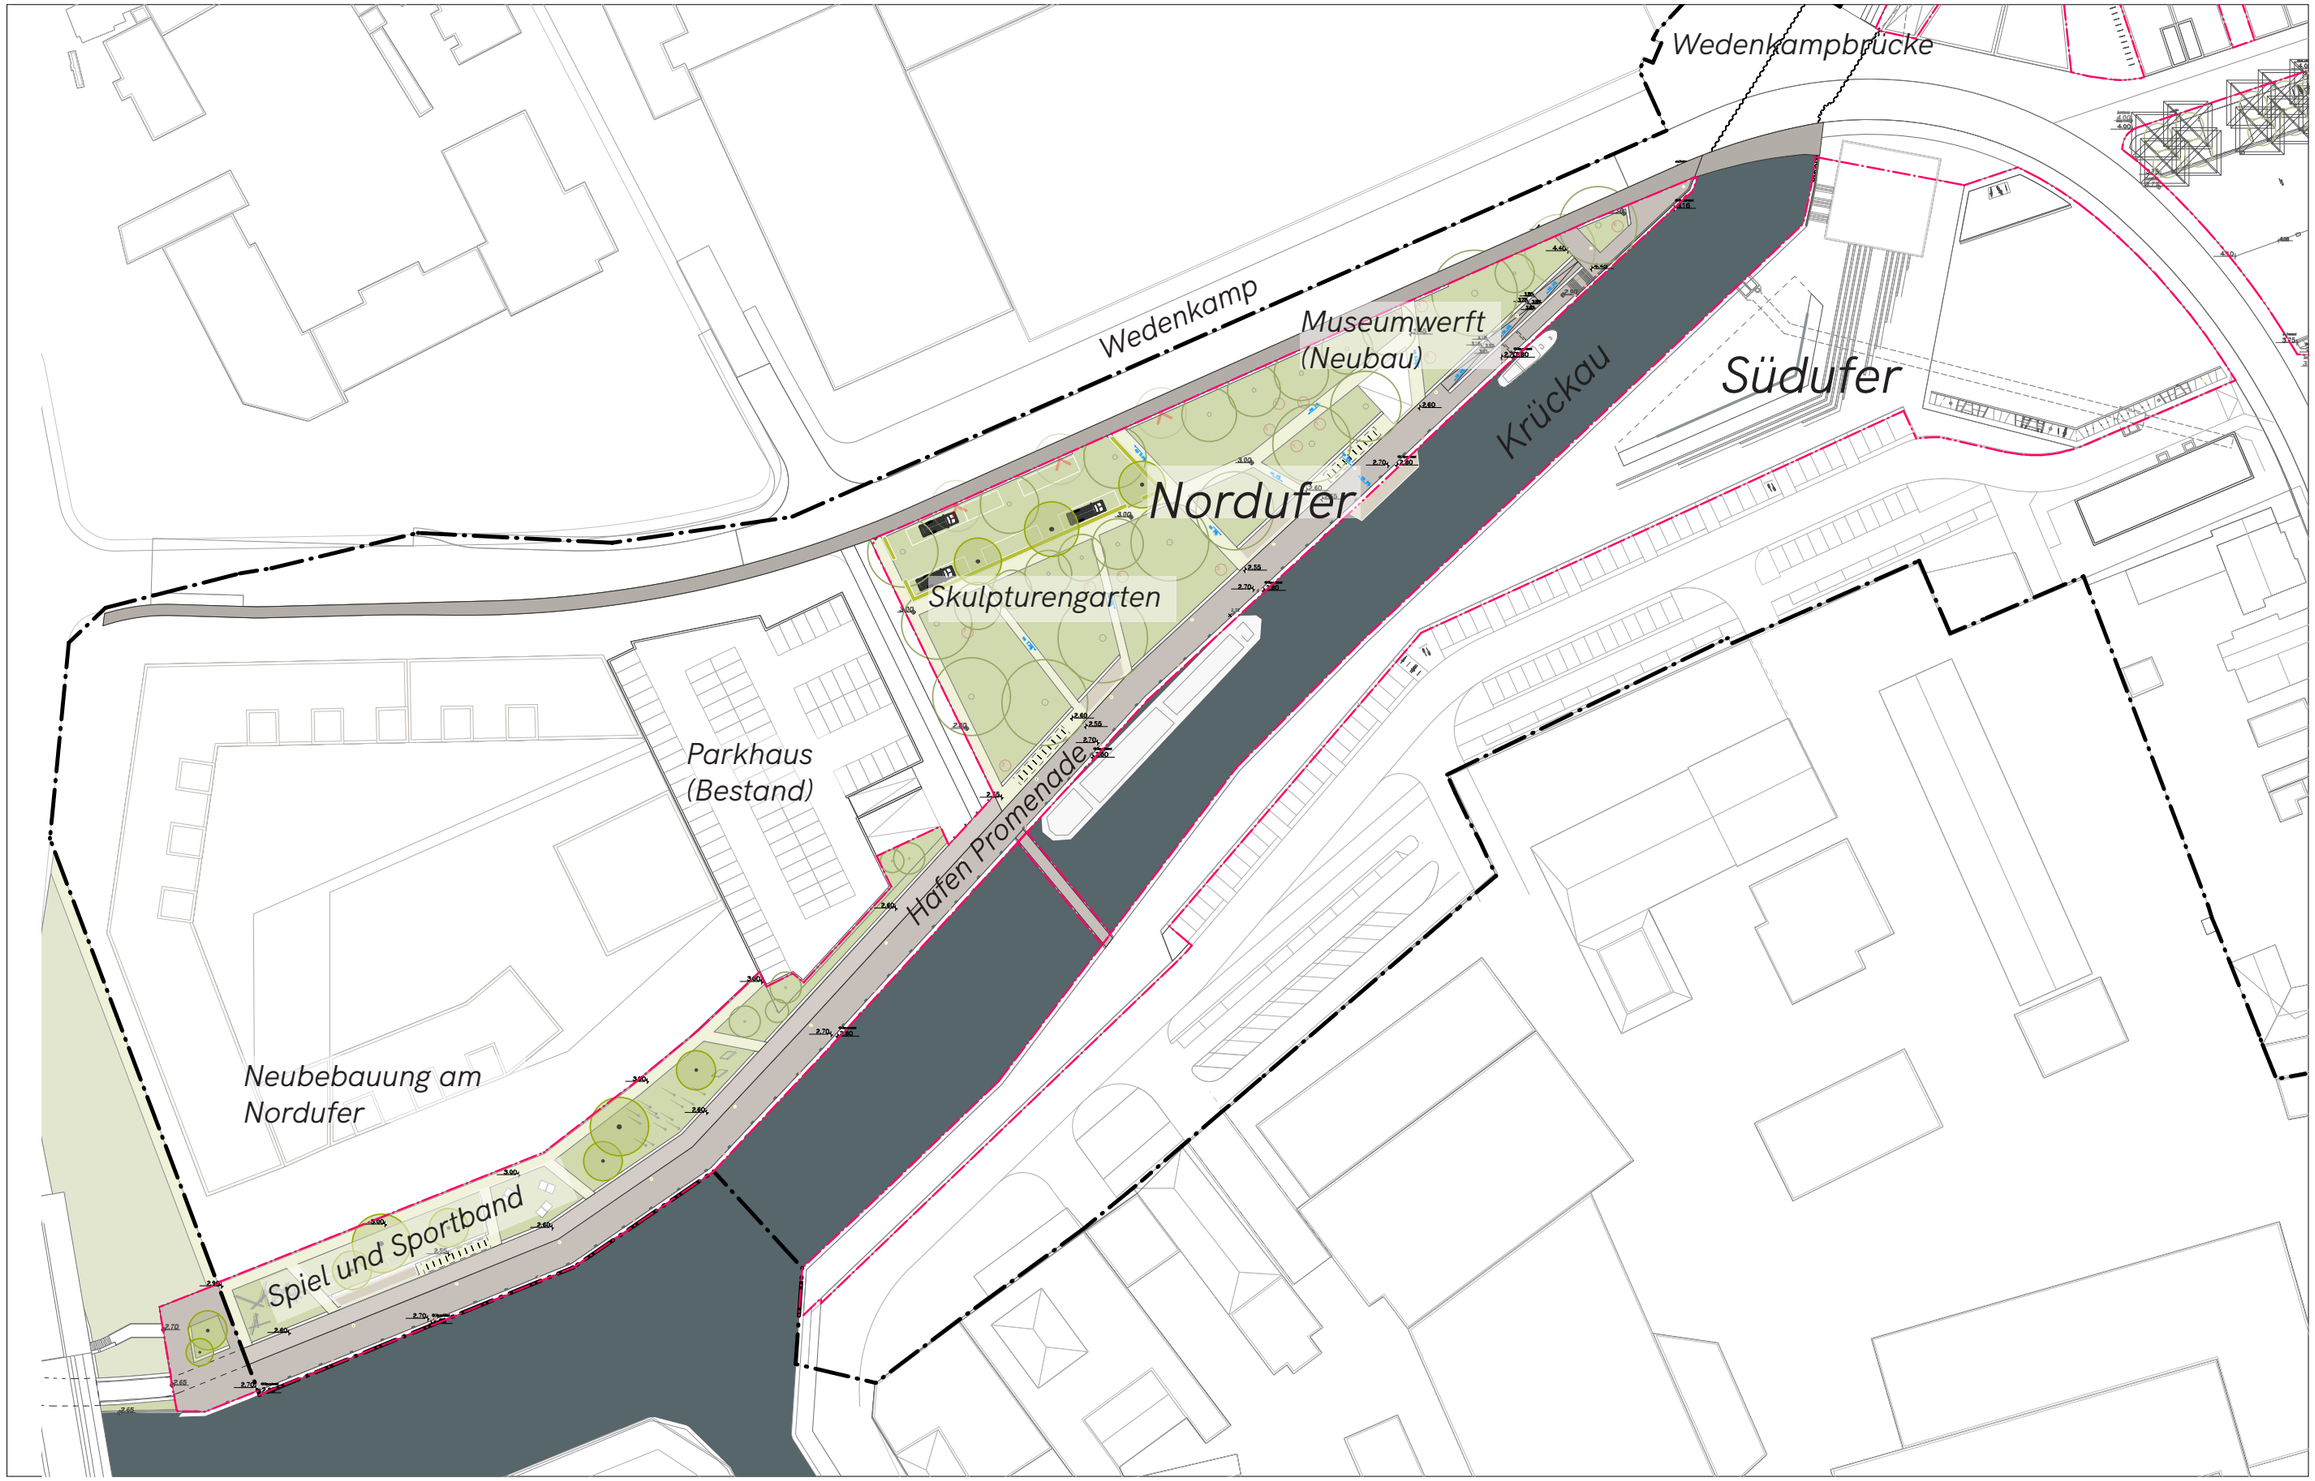

HAFEN, NORDUFER | LAGEPLAN GESTALTUNG SKULPTURENGARTEN

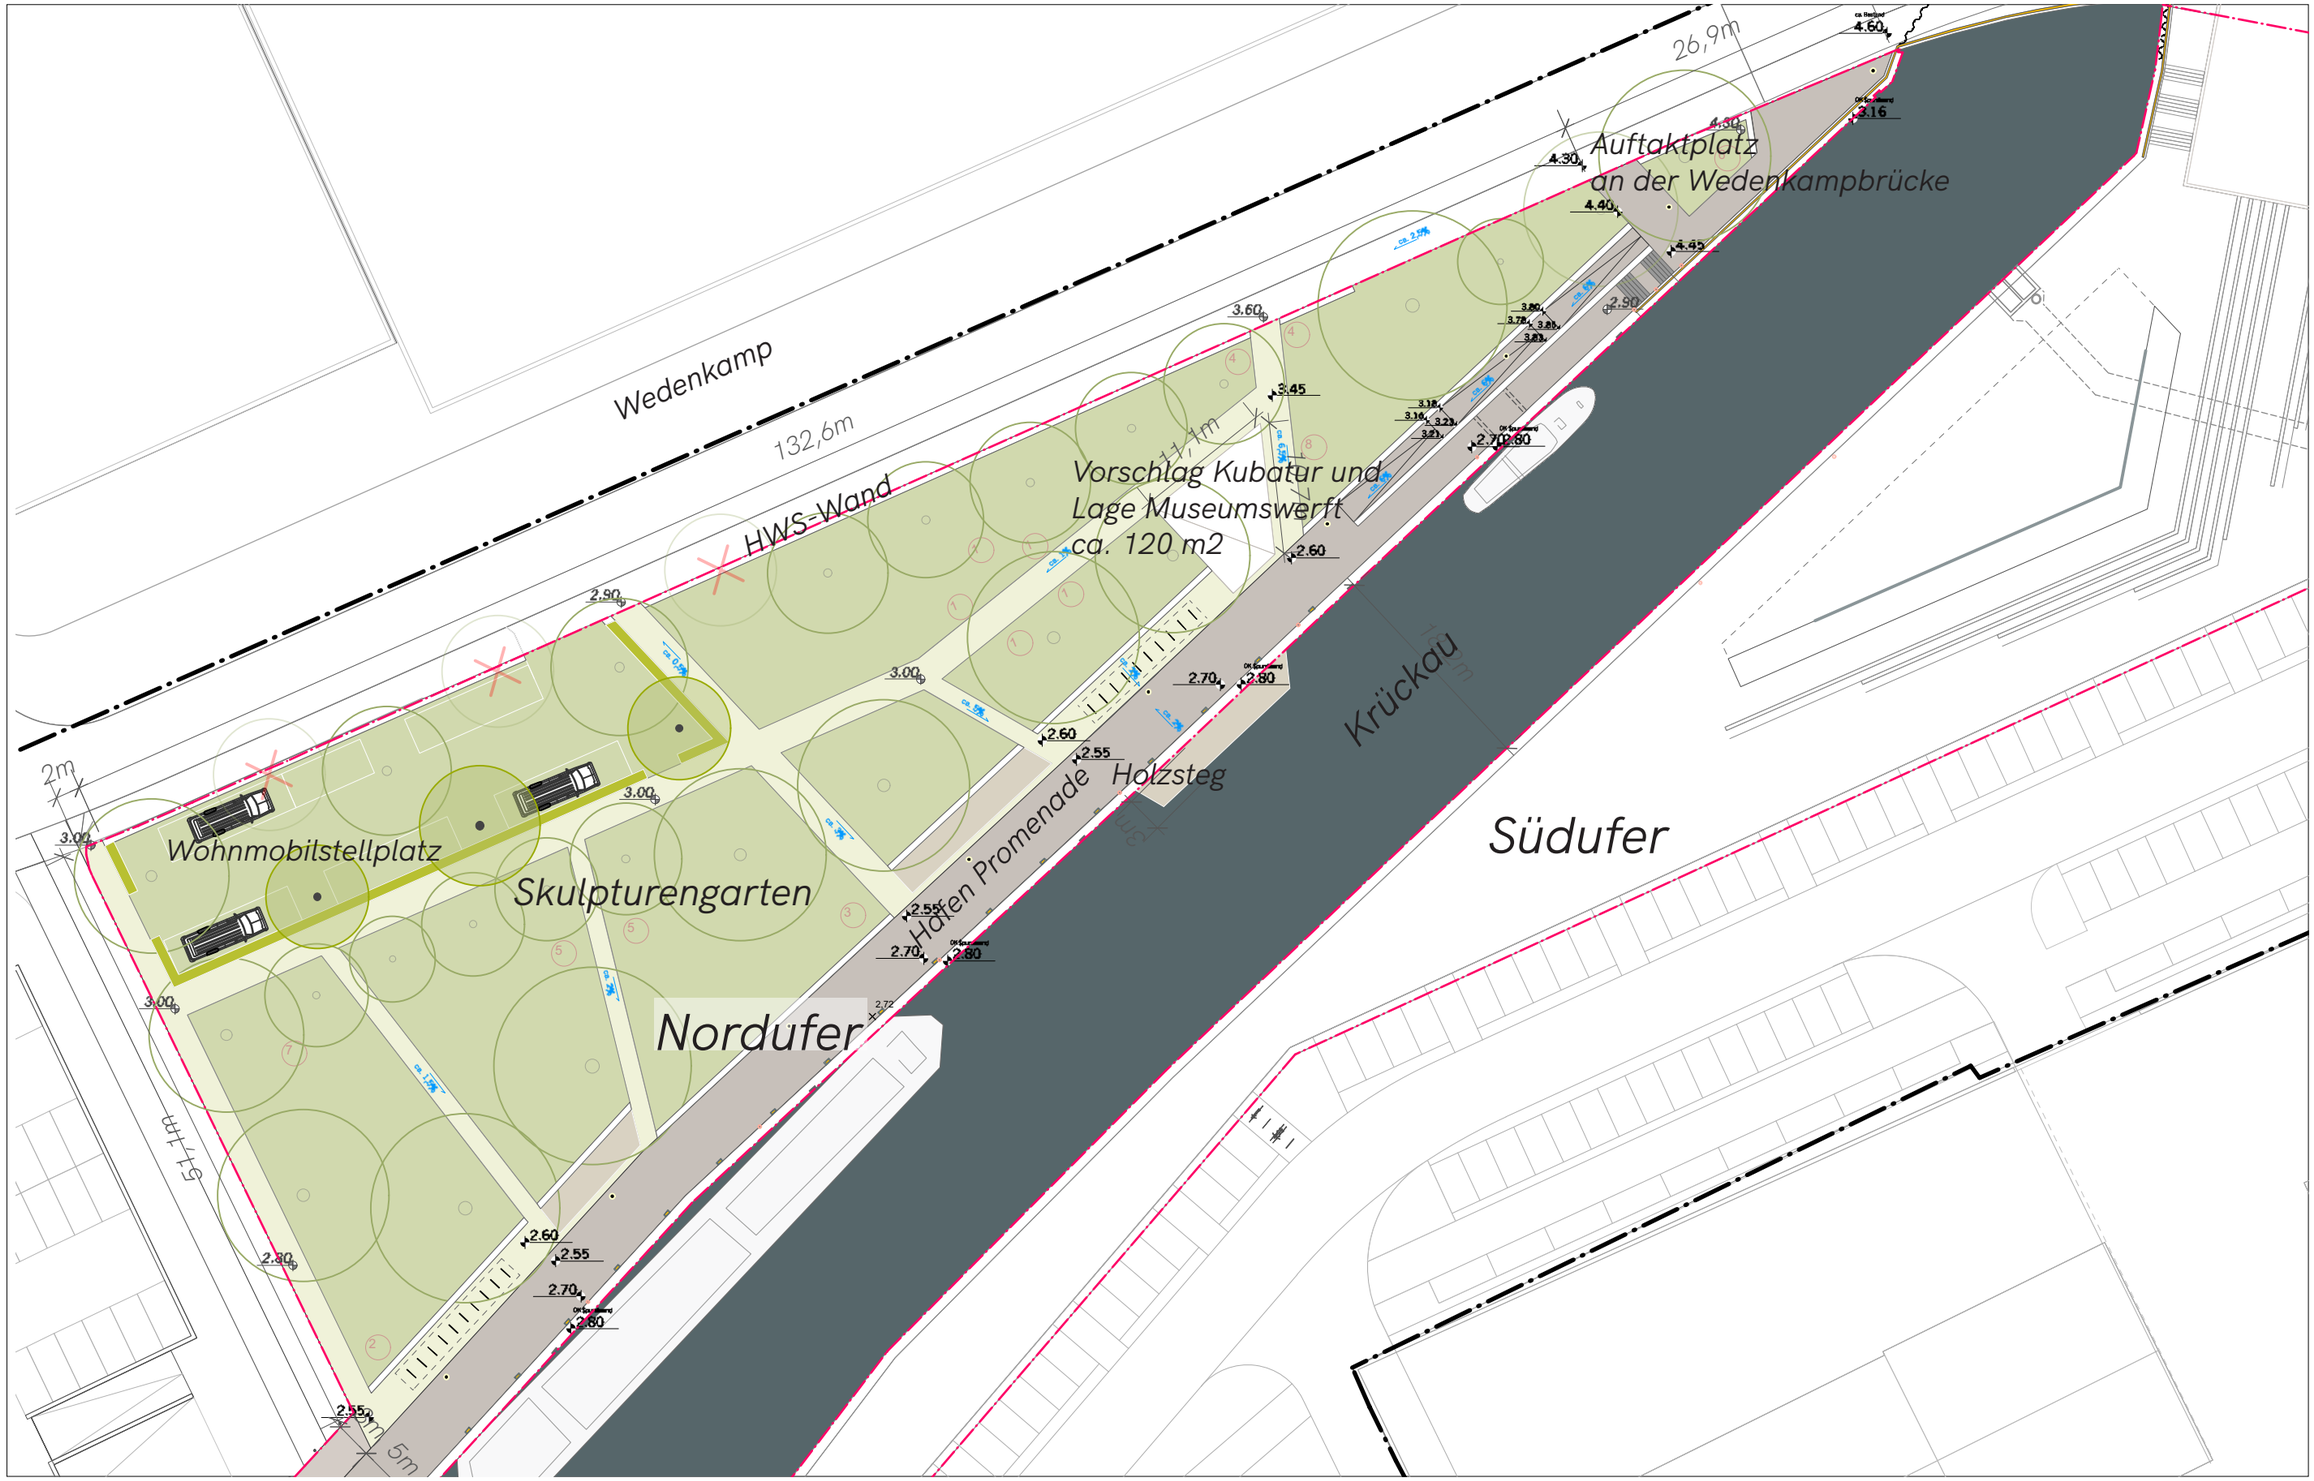

HAFEN, NORDUFER | LAGEPLAN GESTALTUNG SPIEL- UND SPORTBAND

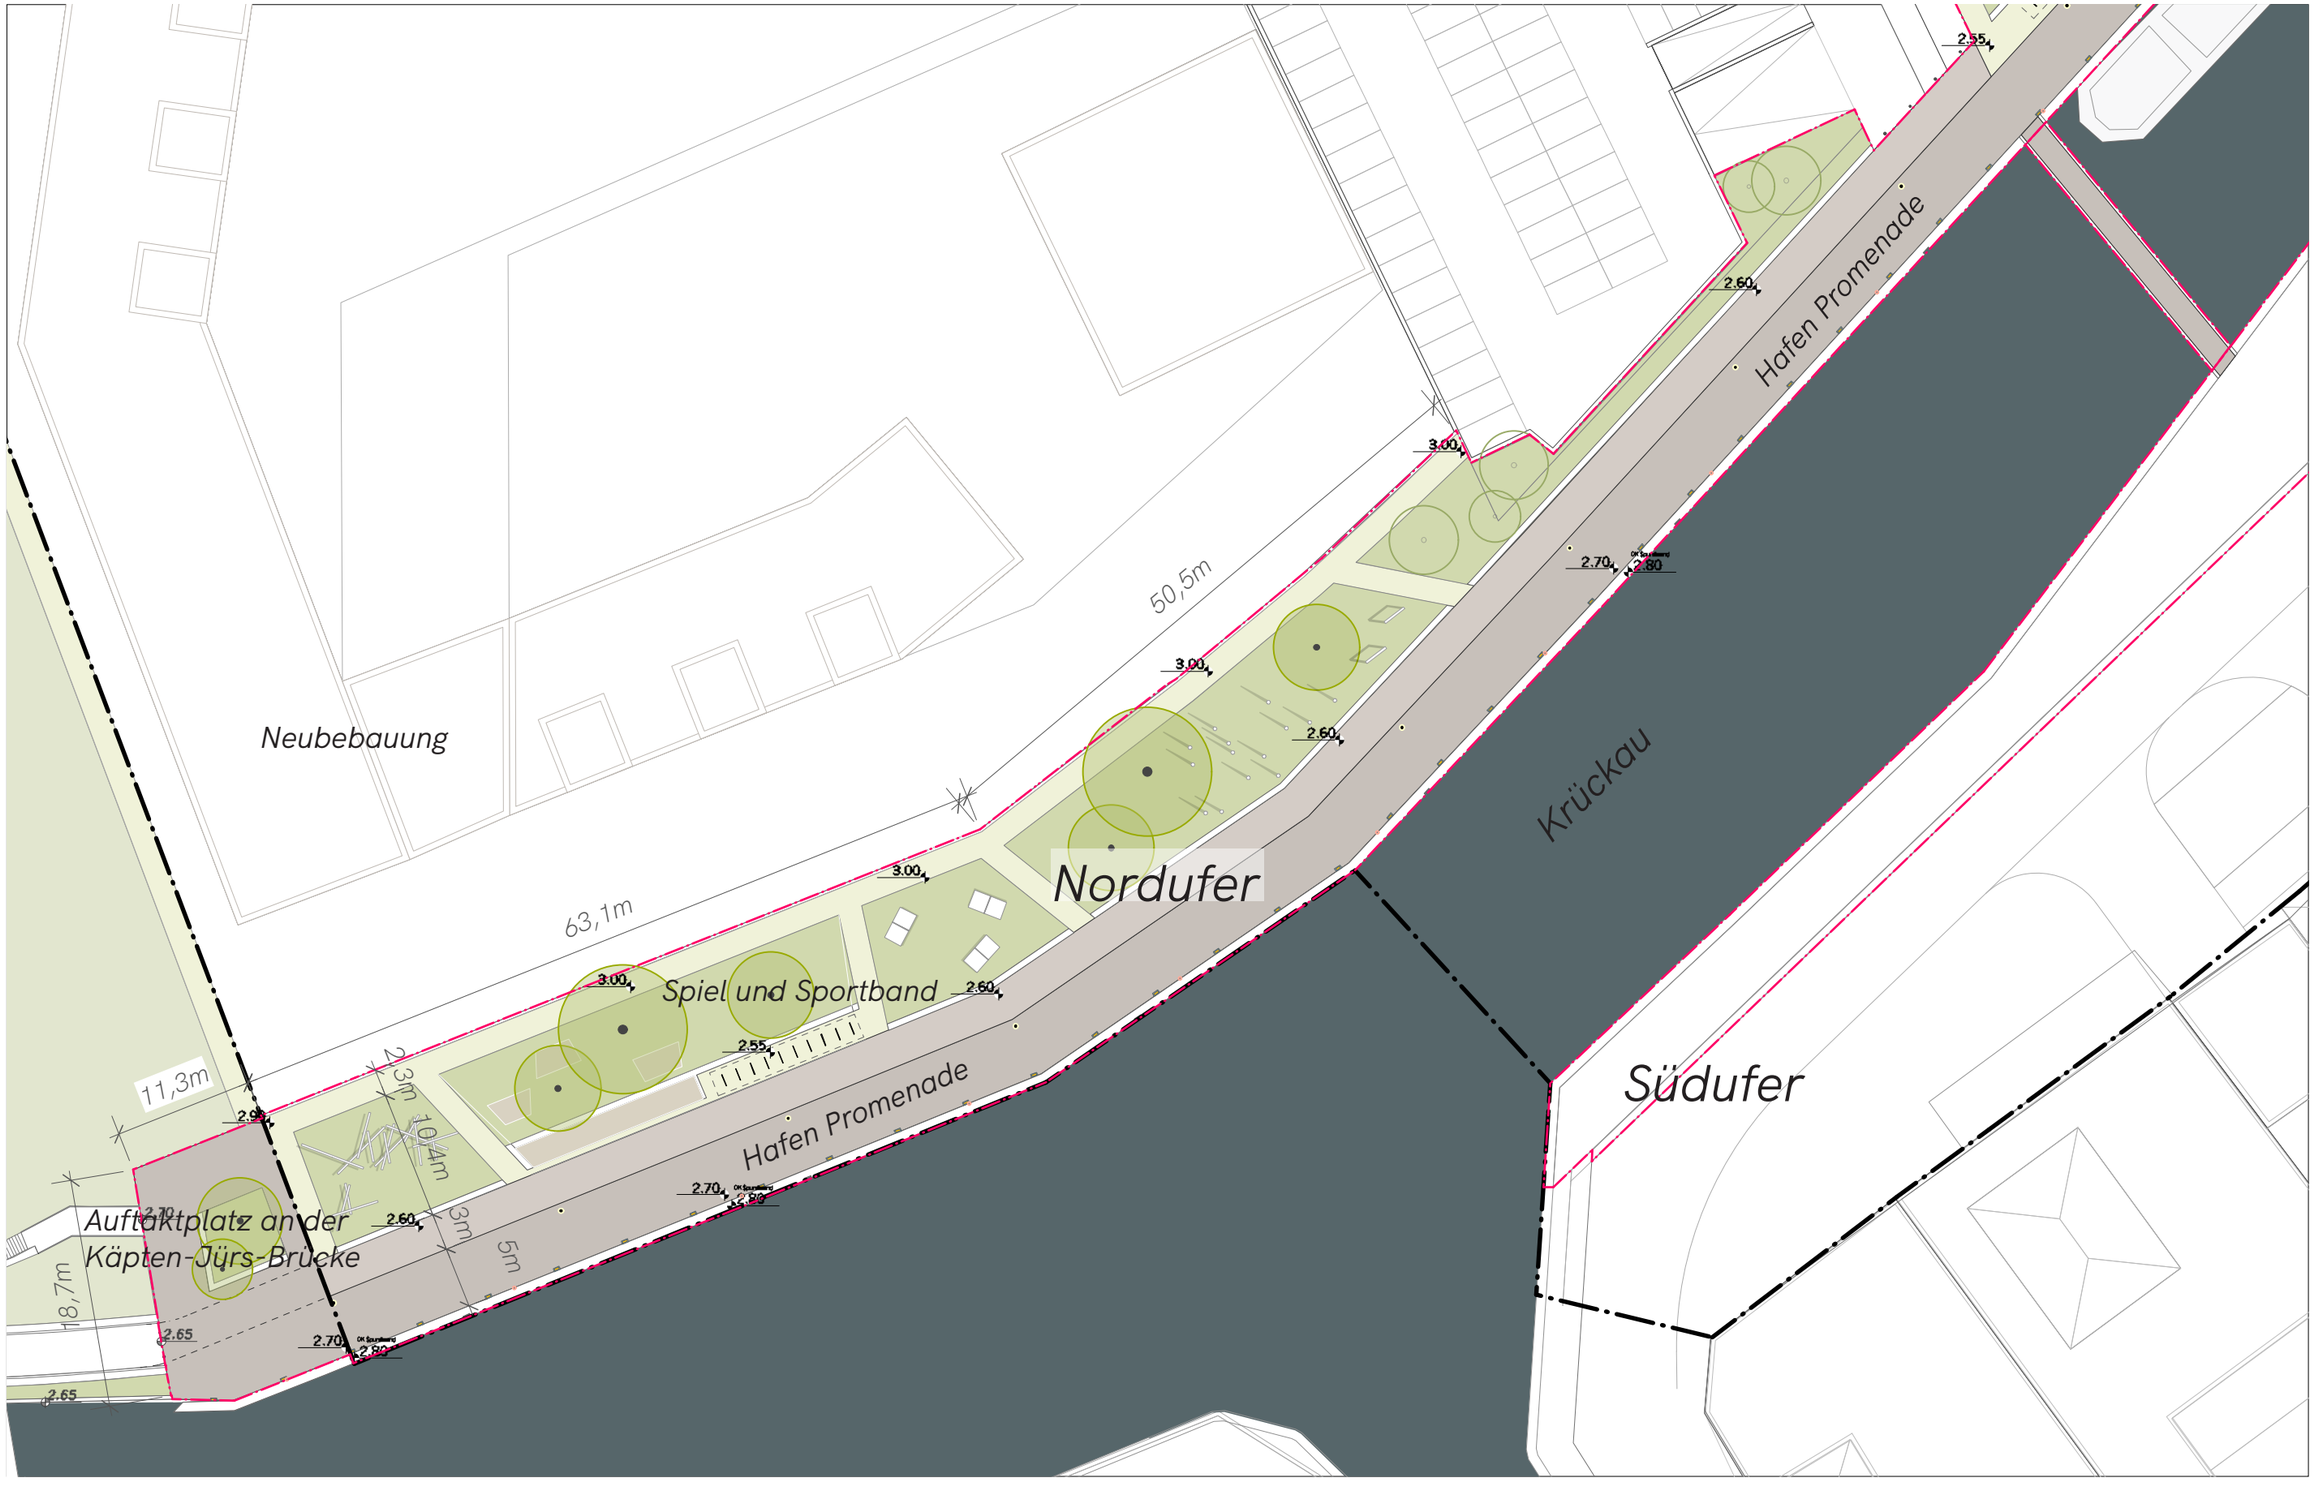

HAFEN, NORDUFER | AXONOMETRISCHE DARSTELLUNG ANSCHLUSS WEDENKAMPBRÜCKE

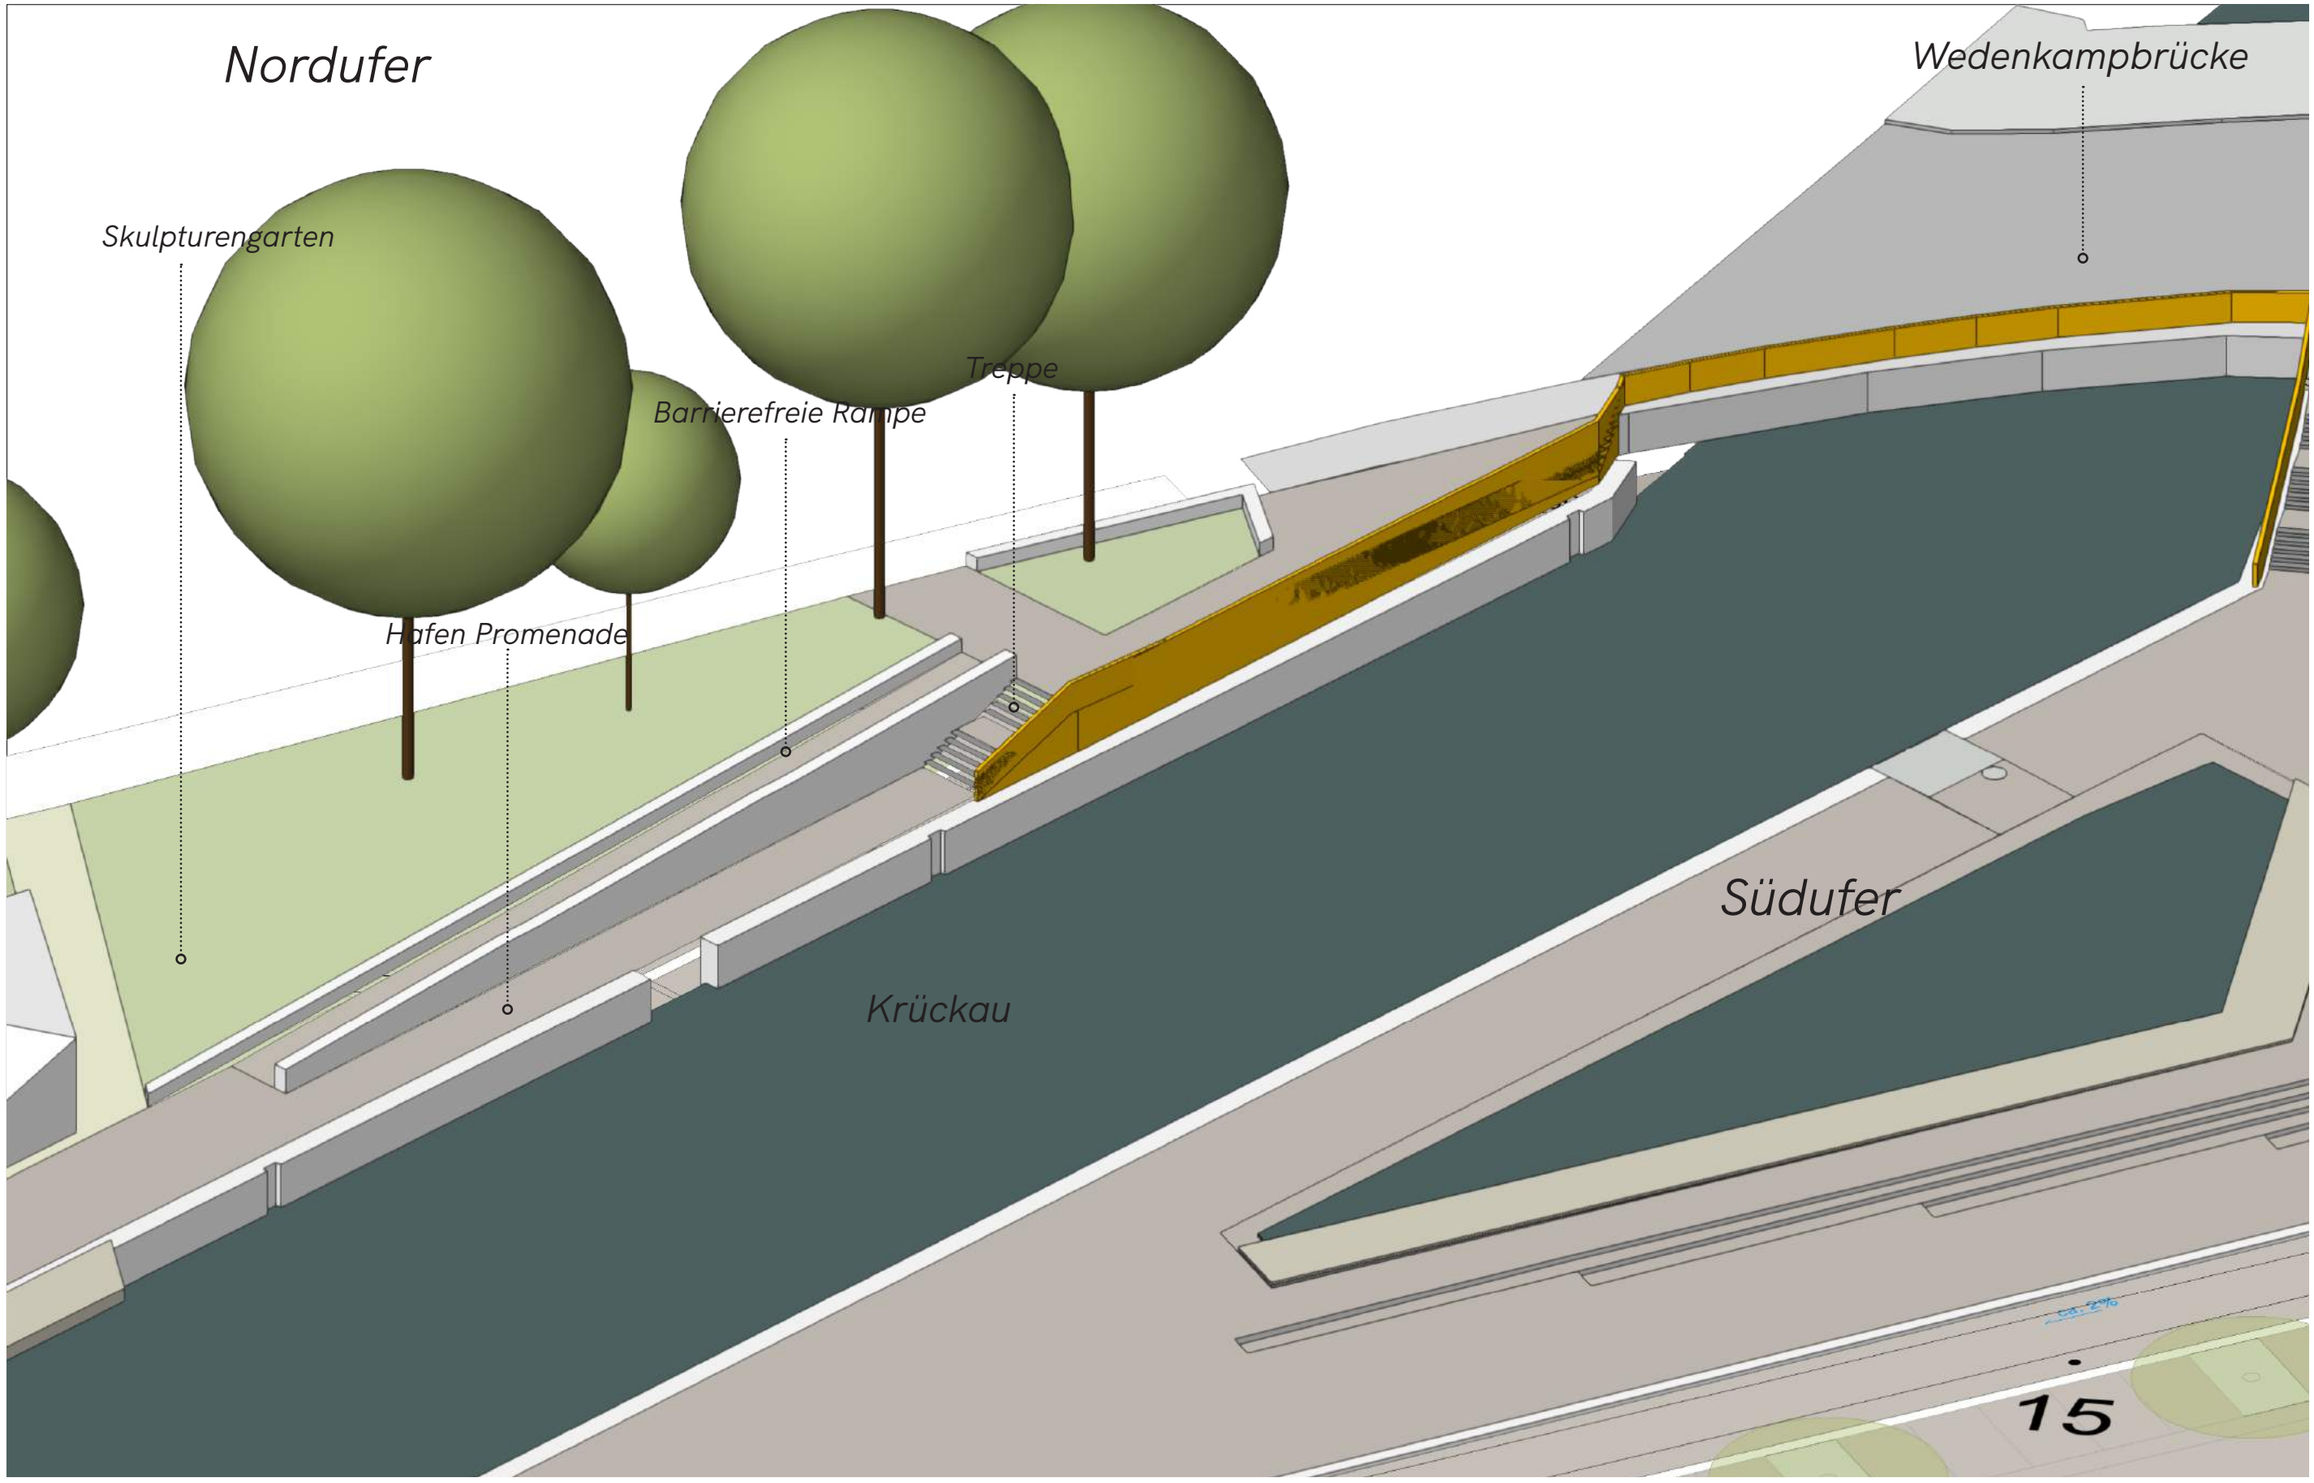

HAFEN, NORDUFER | AXONOMETRISCHE DARSTELLUNG SKULPTURENGARTEN

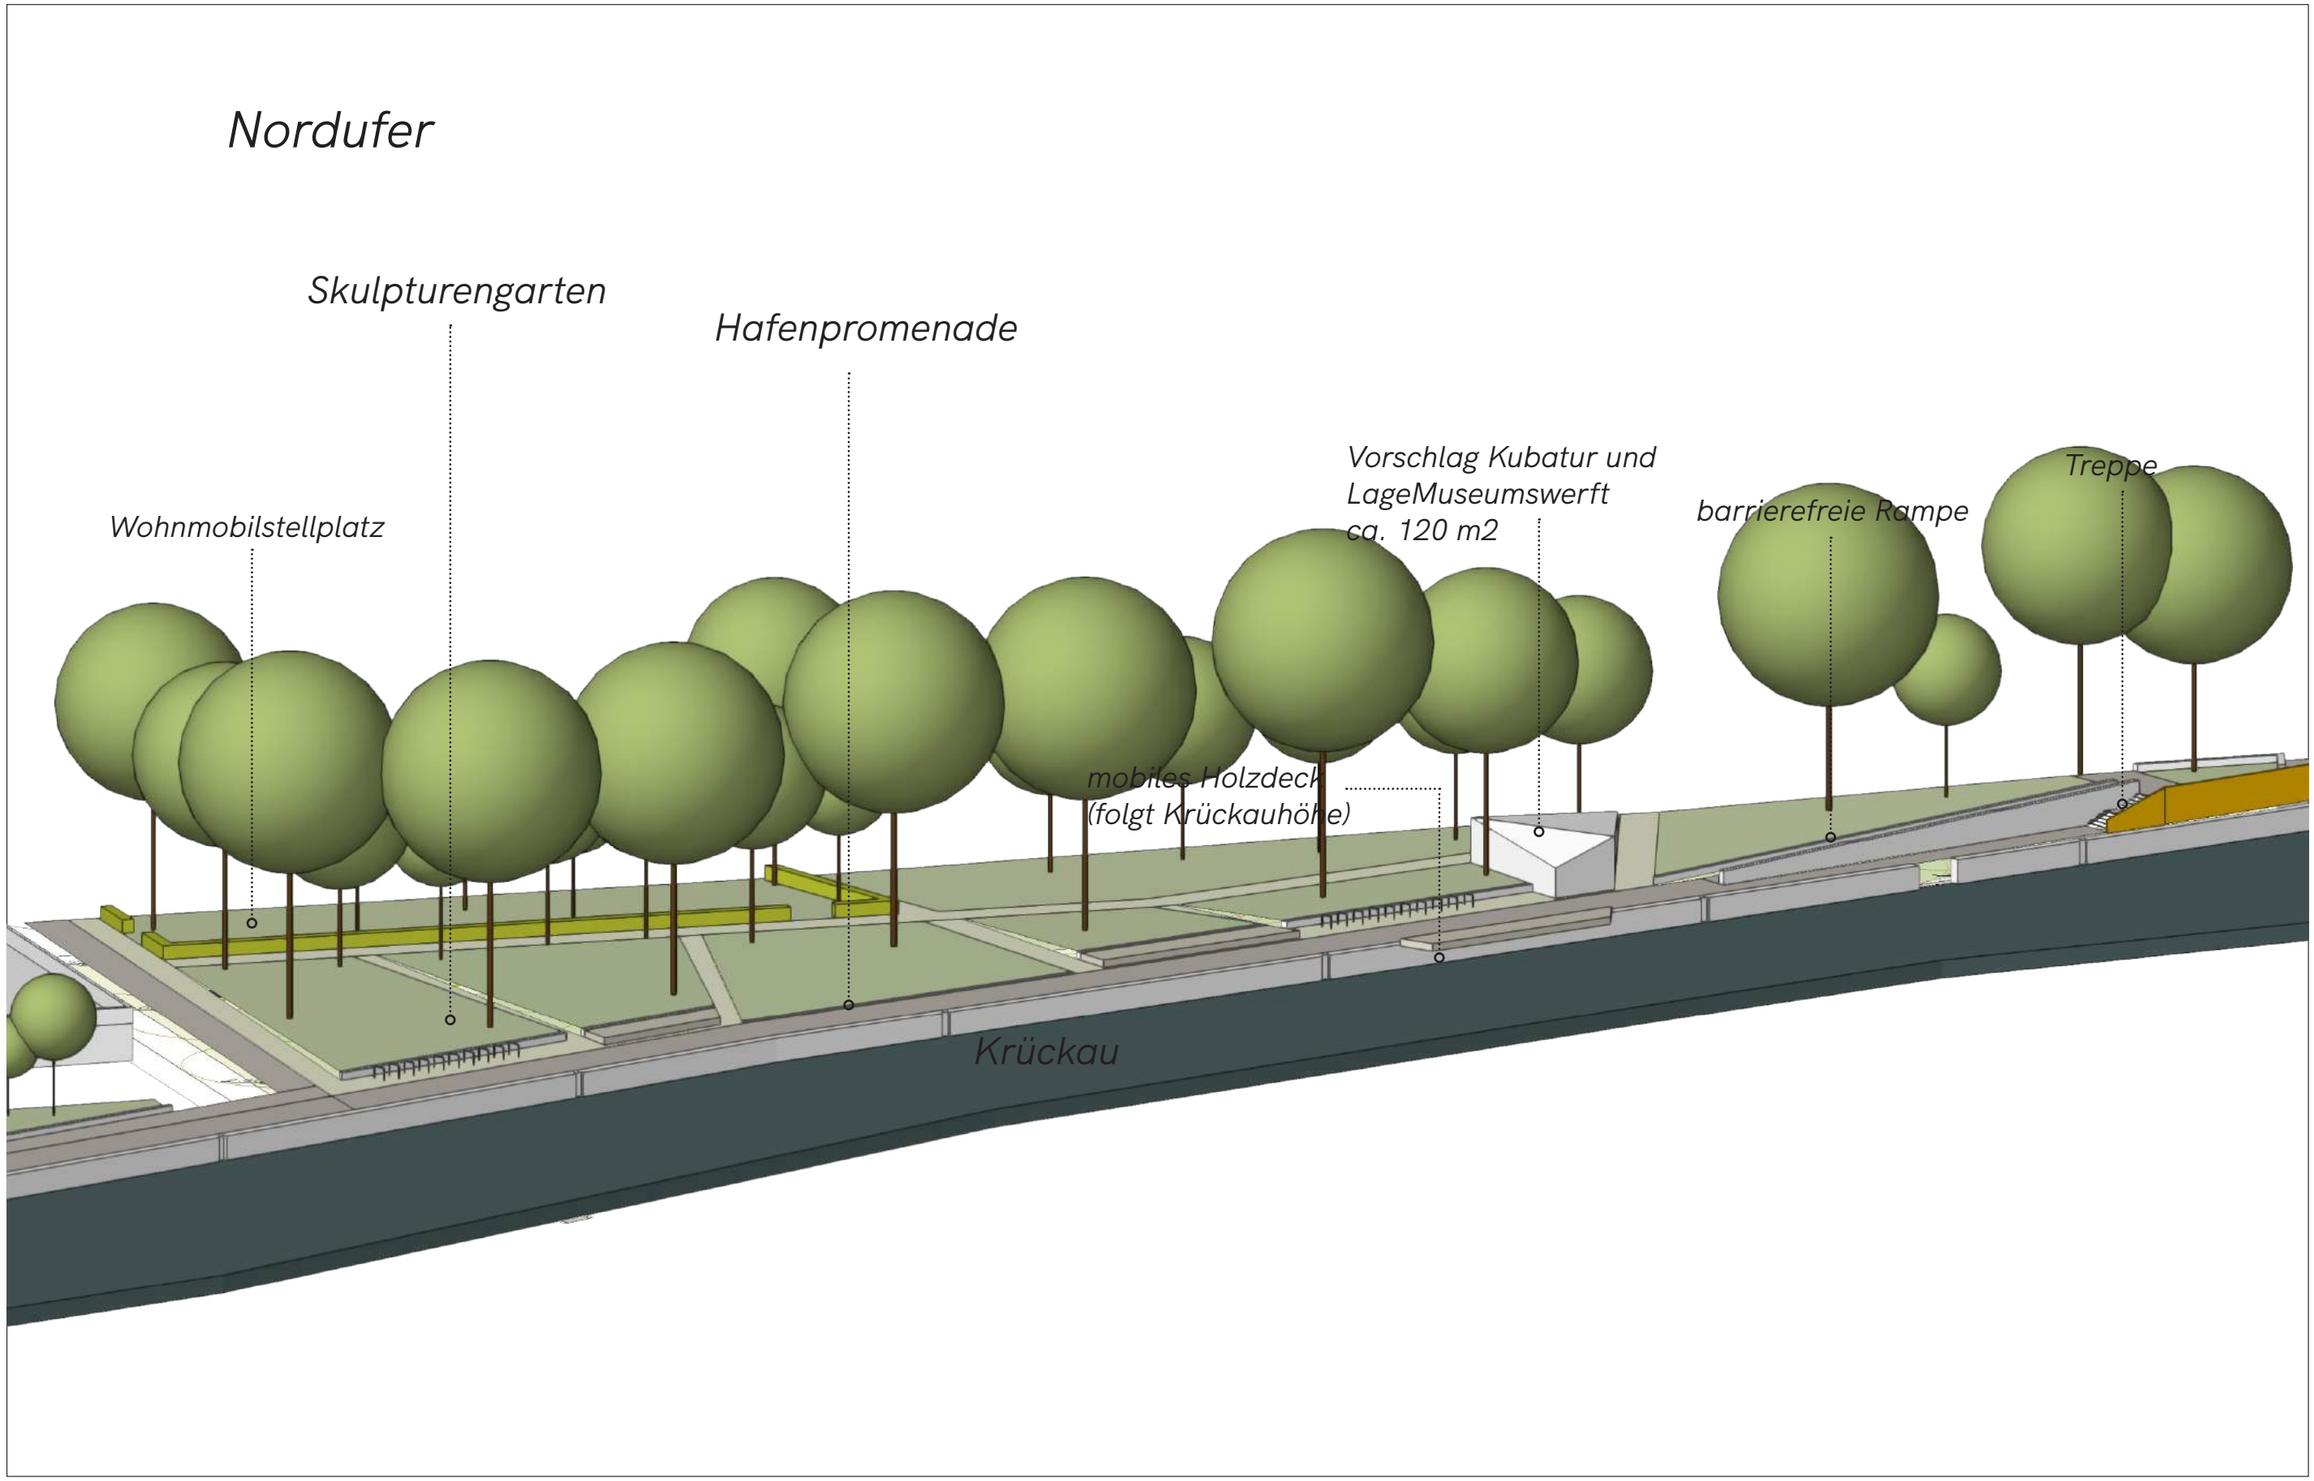

HAFEN, NORDUFER | AXONOMETRISCHE DARSTELLUNG SPIEL UND SPORTSBAND

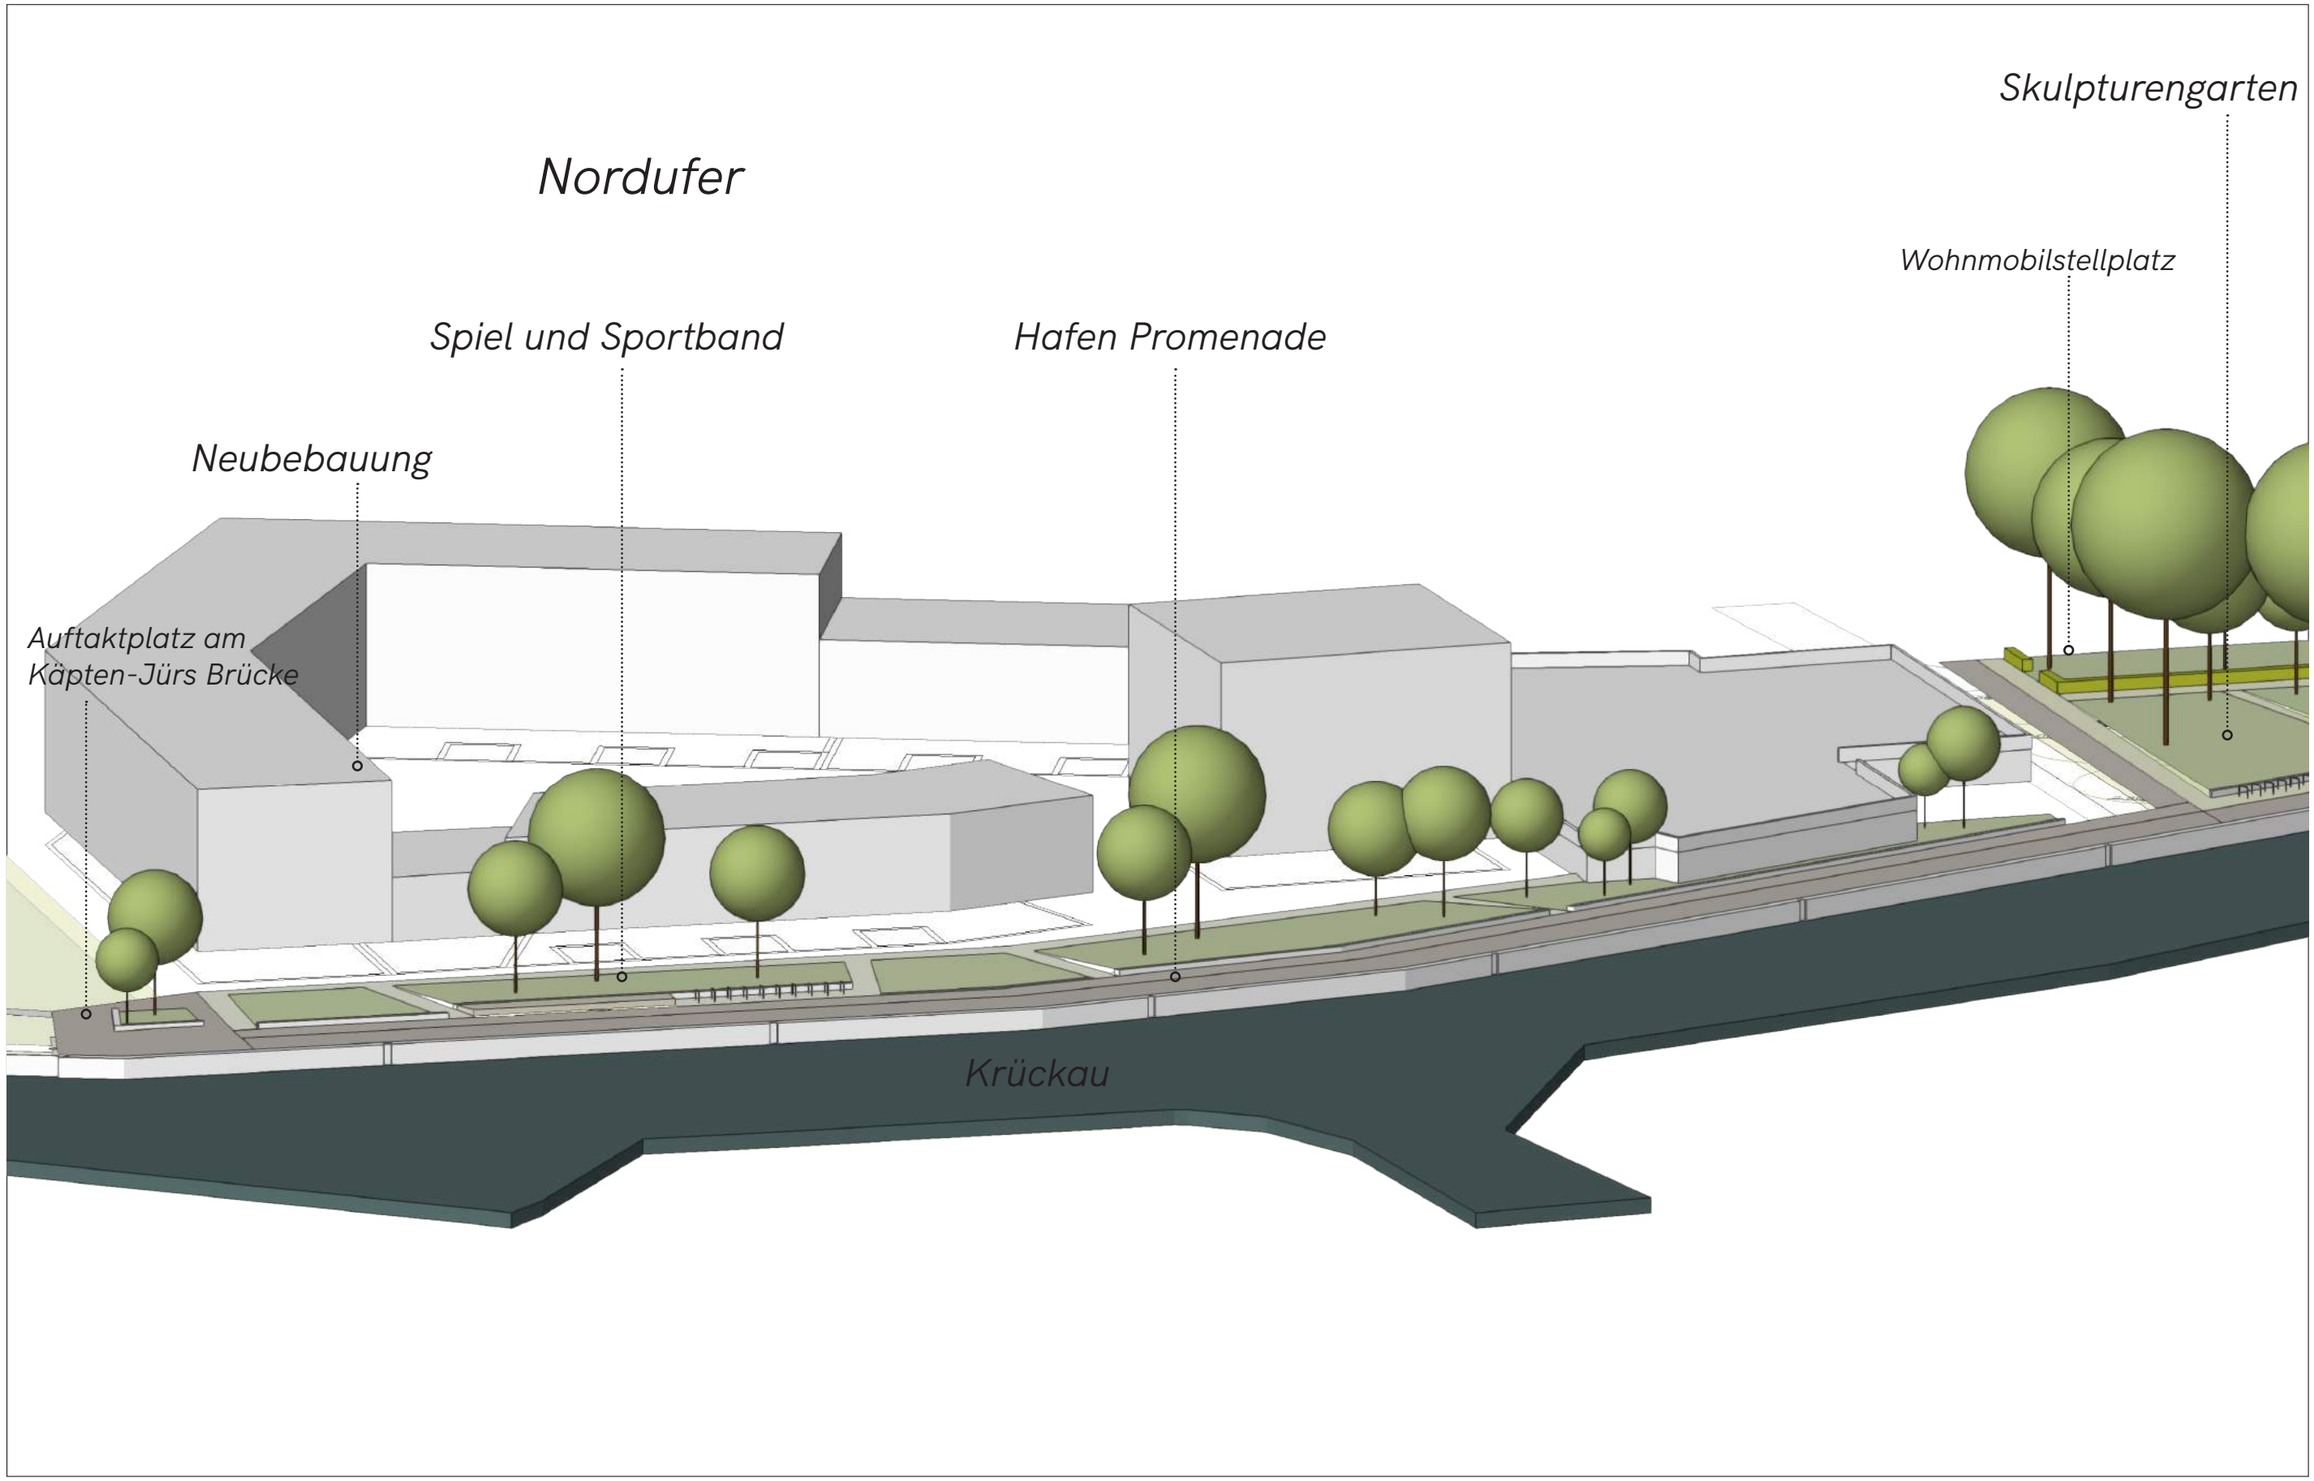

HAFEN, NORDUFER | AXONOMETRISCHE DARSTELLUNG ANSCHLUSS KÄPTEN-JÜRS-BRÜCKE

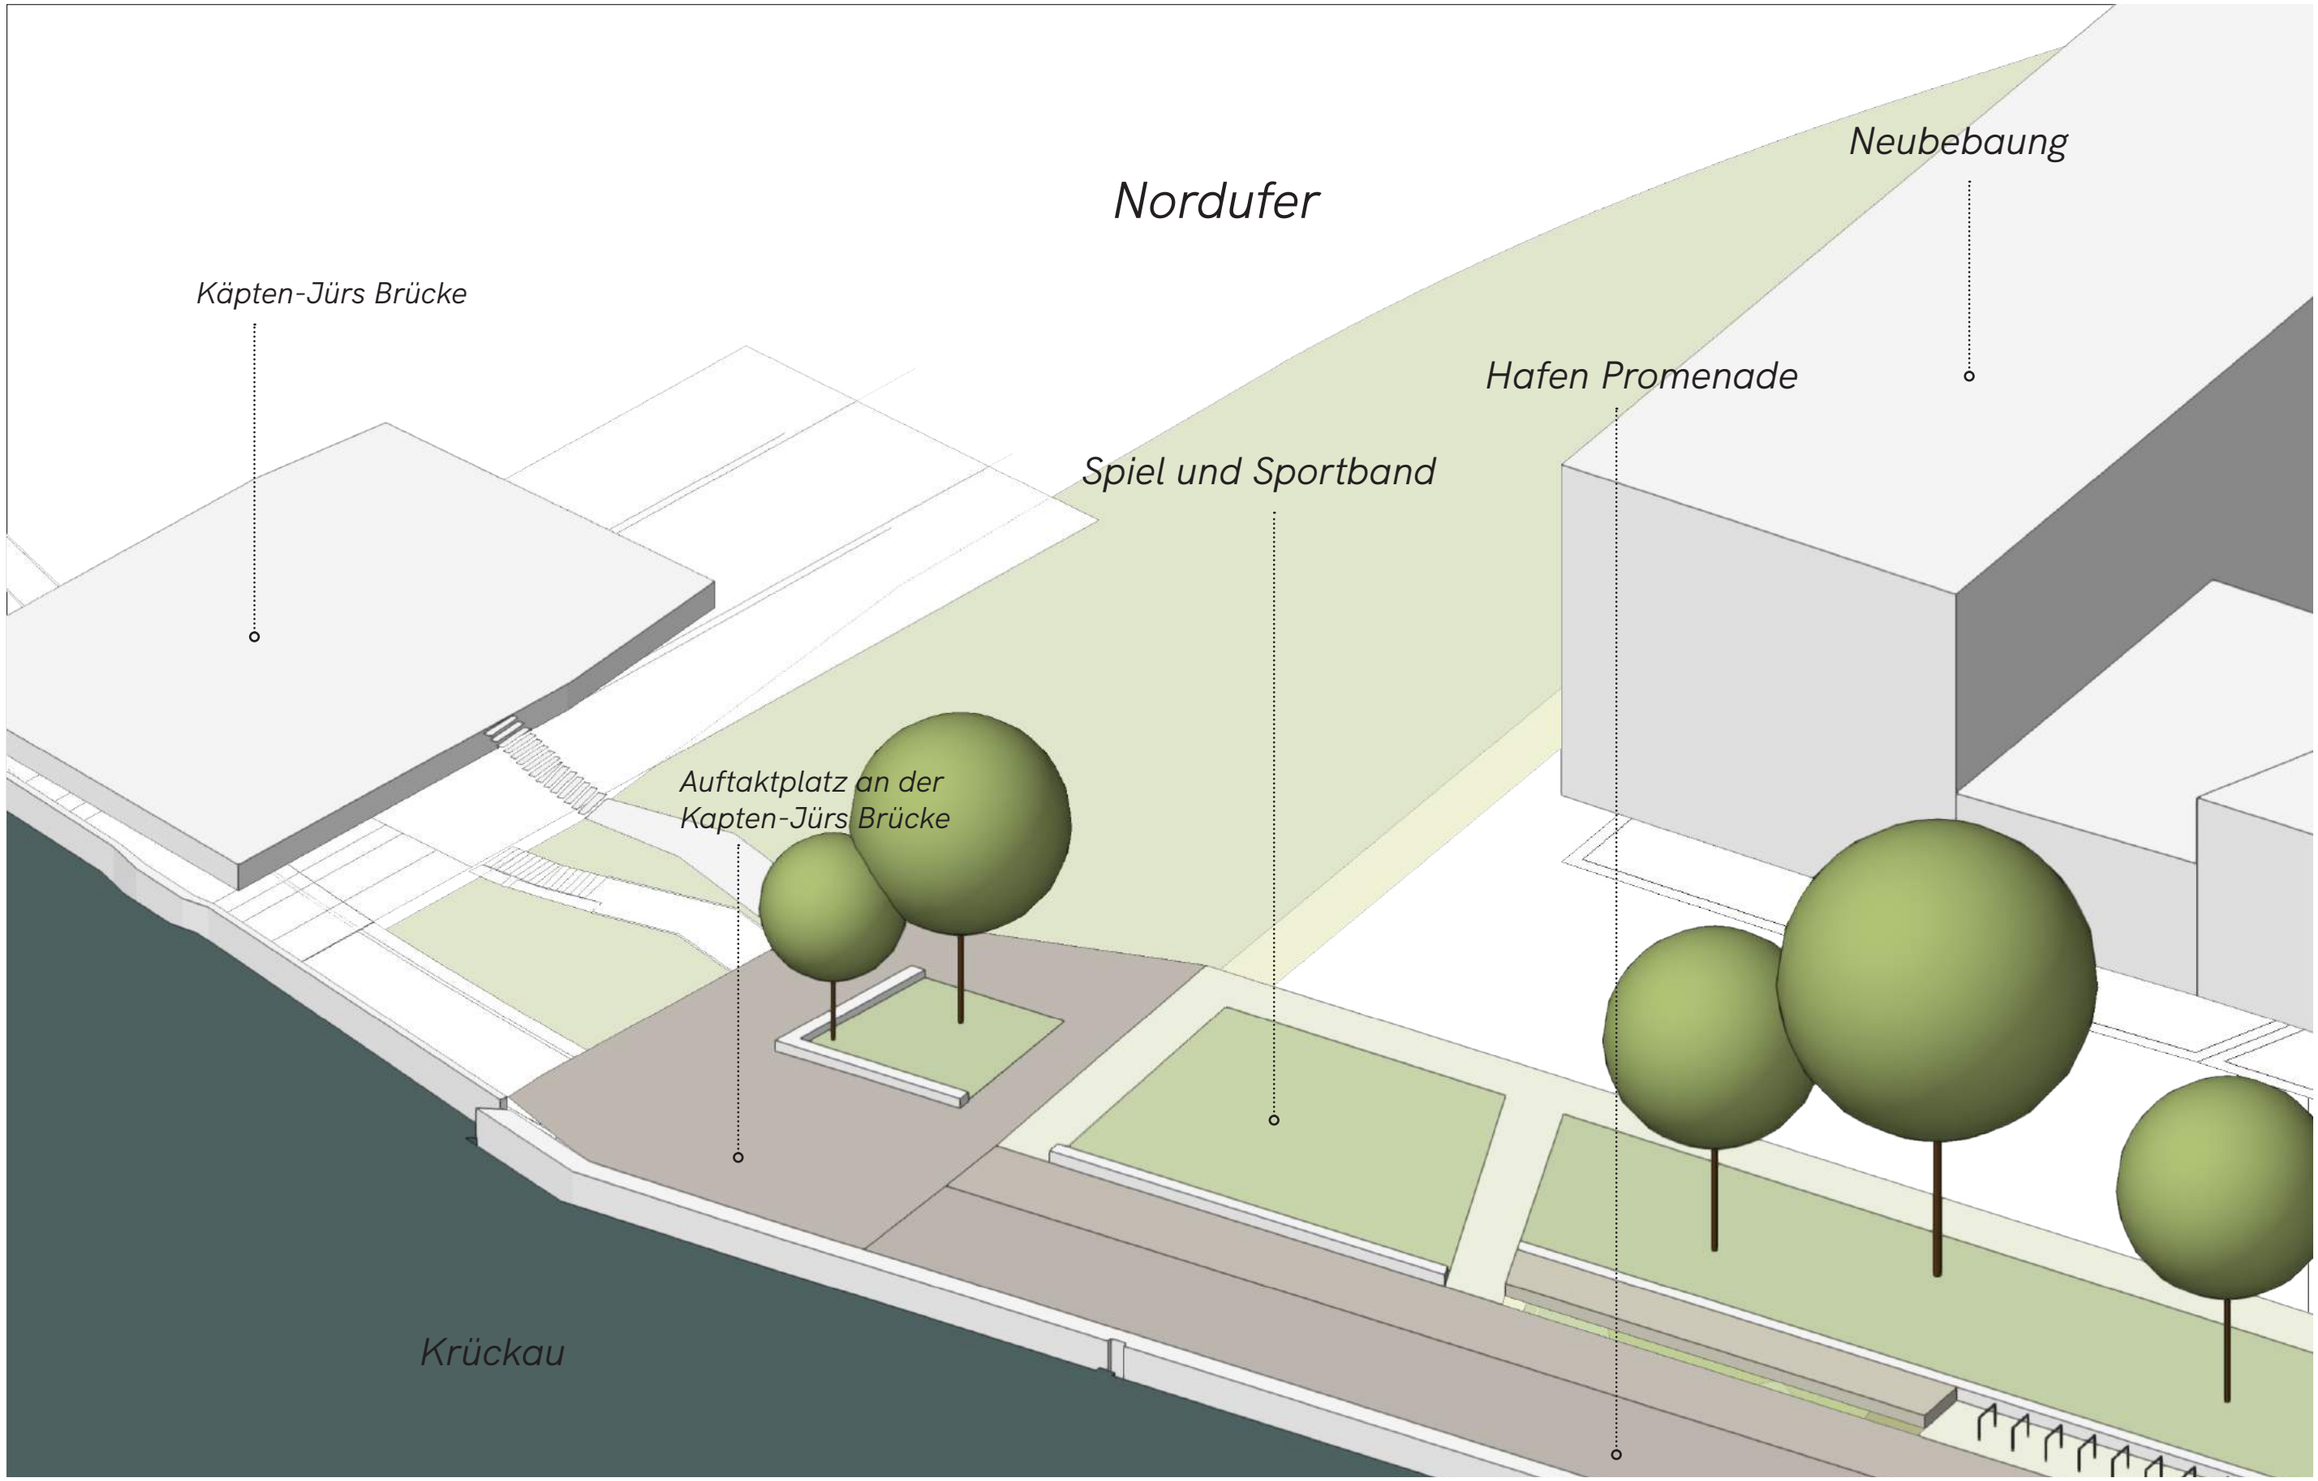

HAFEN | GESTALTUNG BUTTERMARKT
HAFEN | GESTALTUNG SÜDUFER
HAFEN | GESTALTUNG NORDUFER
HAFEN | MATERIALITÄT

HAFEN | MATERIALPALETTE BESTAND

Kopfsteinpflaster | Granit

Holz und Metall

HAFEN | REFERENZEN MATERIALITÄT PROMENADE UND VERKEHRSANLAGE

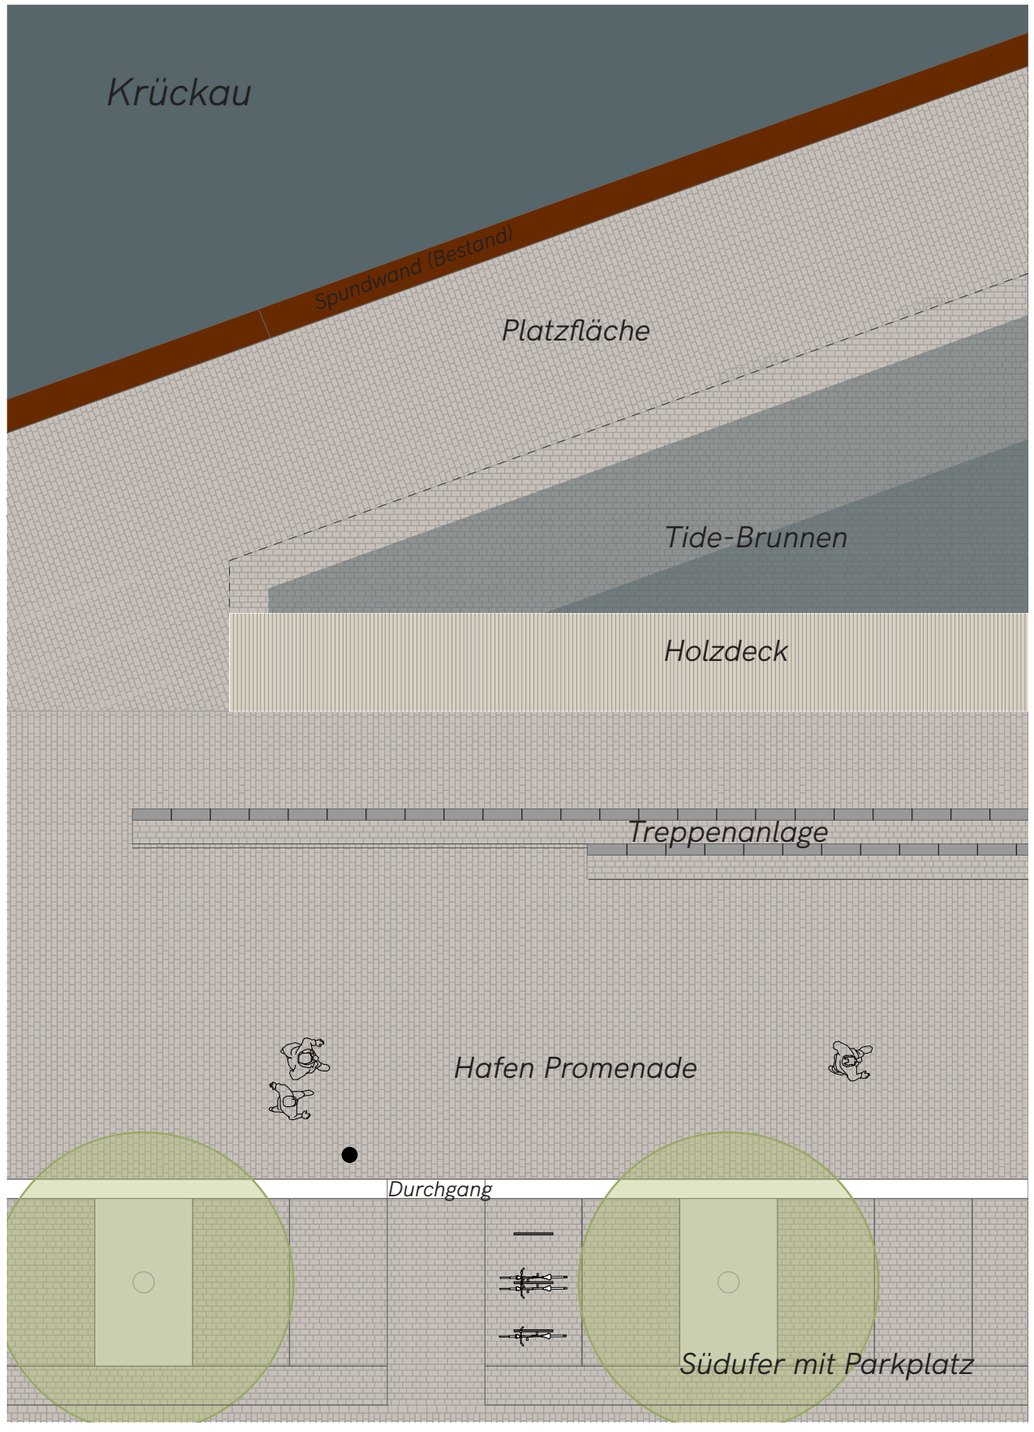

Platzfläche und Promenade | gesägtes Natursteinpflaster

Natursteinstufen

rostiger Stahl

Holz

Vielen Dank!

Planorama
Landschaftsarchitektur